

위치안내도

해설

건설주



베인공회국
생활환경 및 지속개발성

시공주



청몽국제개발회사

과제명

아마조나스 기념비
베인 - 교도누

도면명

부재조립도(립면도)
(30m 동상)

대상책임자

검도

설계자

C.S.I.

제도자

합의

조각가

K.C.J.

건축설계

K.C.Y.

표면설계

R.Y.C.

전기설계


Y.J.M.

번호


S-20

날자

21. 04. 2020

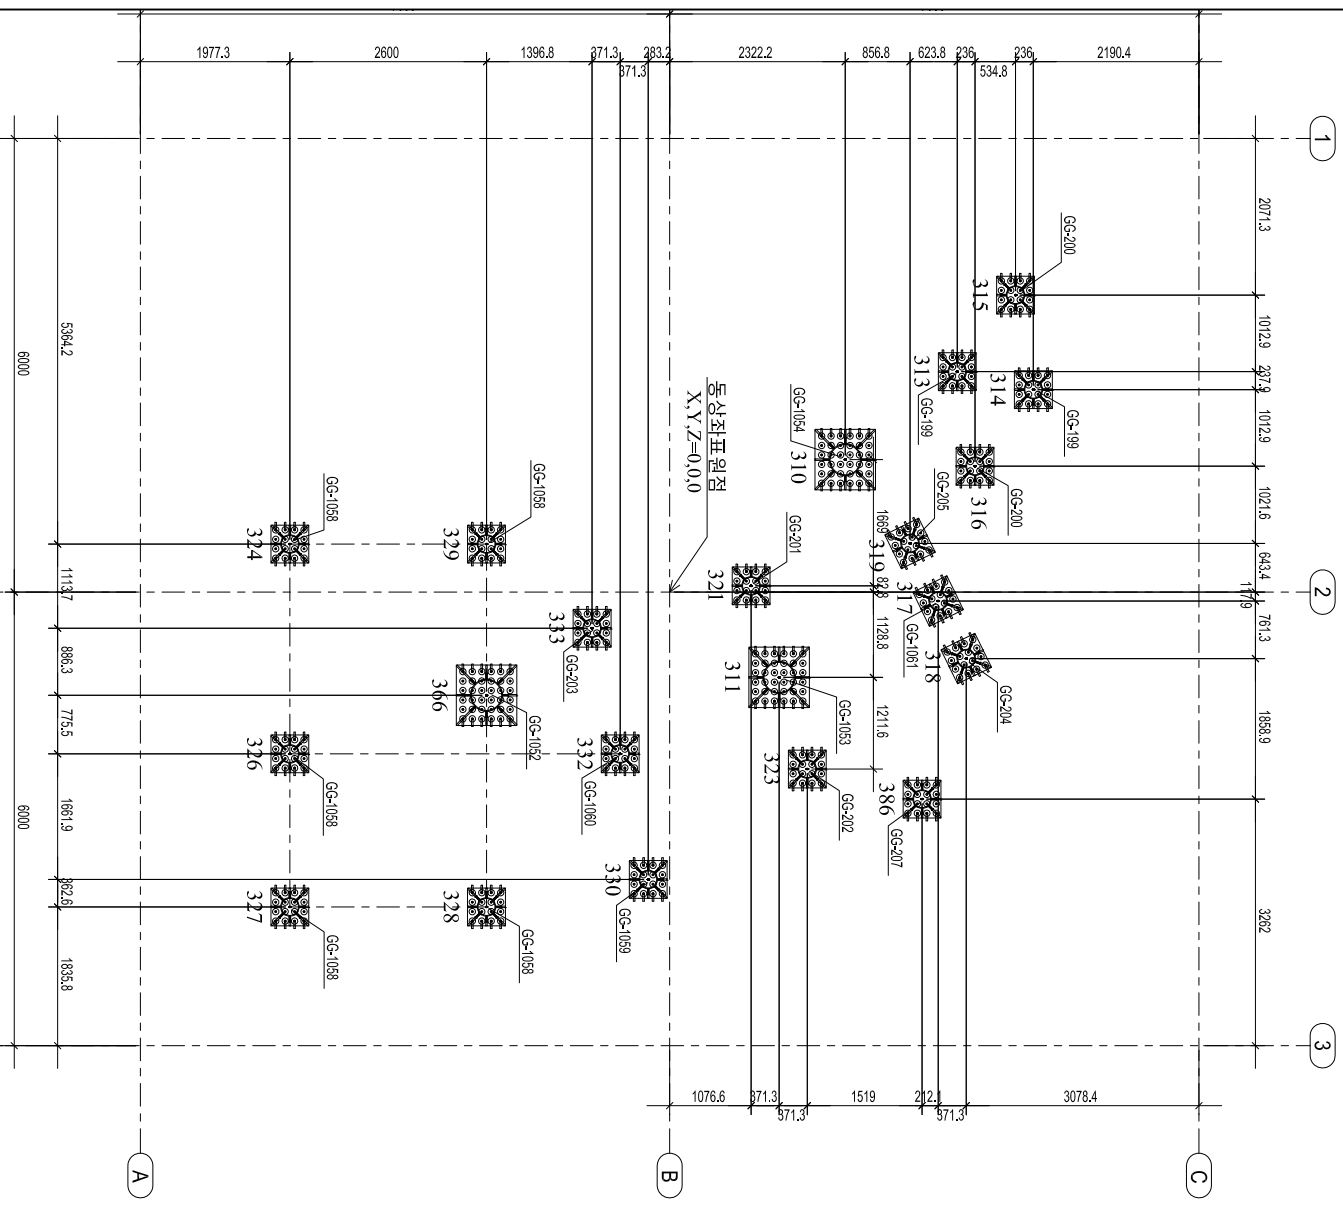


-1.0000m 수준 기념배치도
1:60

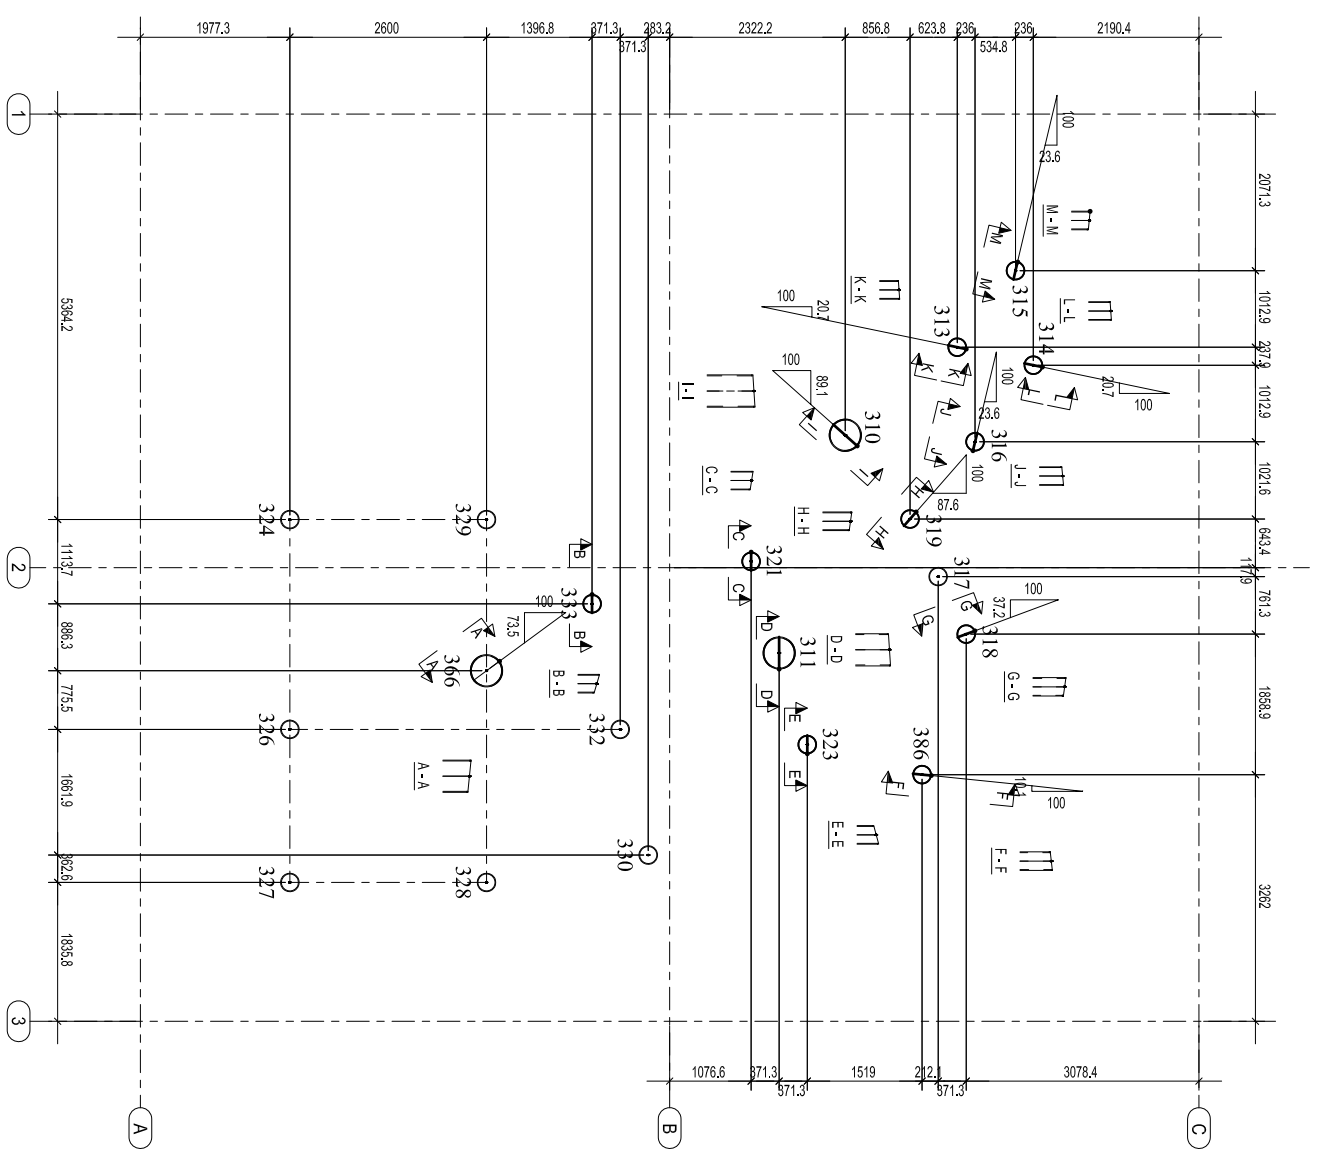

대상명	베인동상	명칭	베인동상	대상번호	1
제도		도면명	기념신, 기념 배치도	축척	1:60
검도				도면번호	S-31
상시				수정	0

양카번호	
1	324
2	326
3	327
4	329
5	366
6	328
7	333
8	332
9	330
10	321
11	311
12	323
13	386
14	310
15	319
16	317
17	318
18	313
19	316
20	315
21	314

위치안내도

건설주

베인공회국
 생활환경 및 지속개발성

시공주

청몽국제개발회사
 주소 : -
 전화번호 : -
 전자우편 : -


과제명
아마조나스 기념비
베닌 - 교도누

도면명
기동신배치도
 (30m 동상)

검도
 대상책임자 : -
 설계자 : C.S.I.
 제도자 : -


합의
 조각가 : K.C.J.
 건축설계 : K.C.Y.
 표면설계 : R.Y.C.
 전기설계 : Y.J.M.

번호 : S-21
 날짜 : 21. 04. 2020

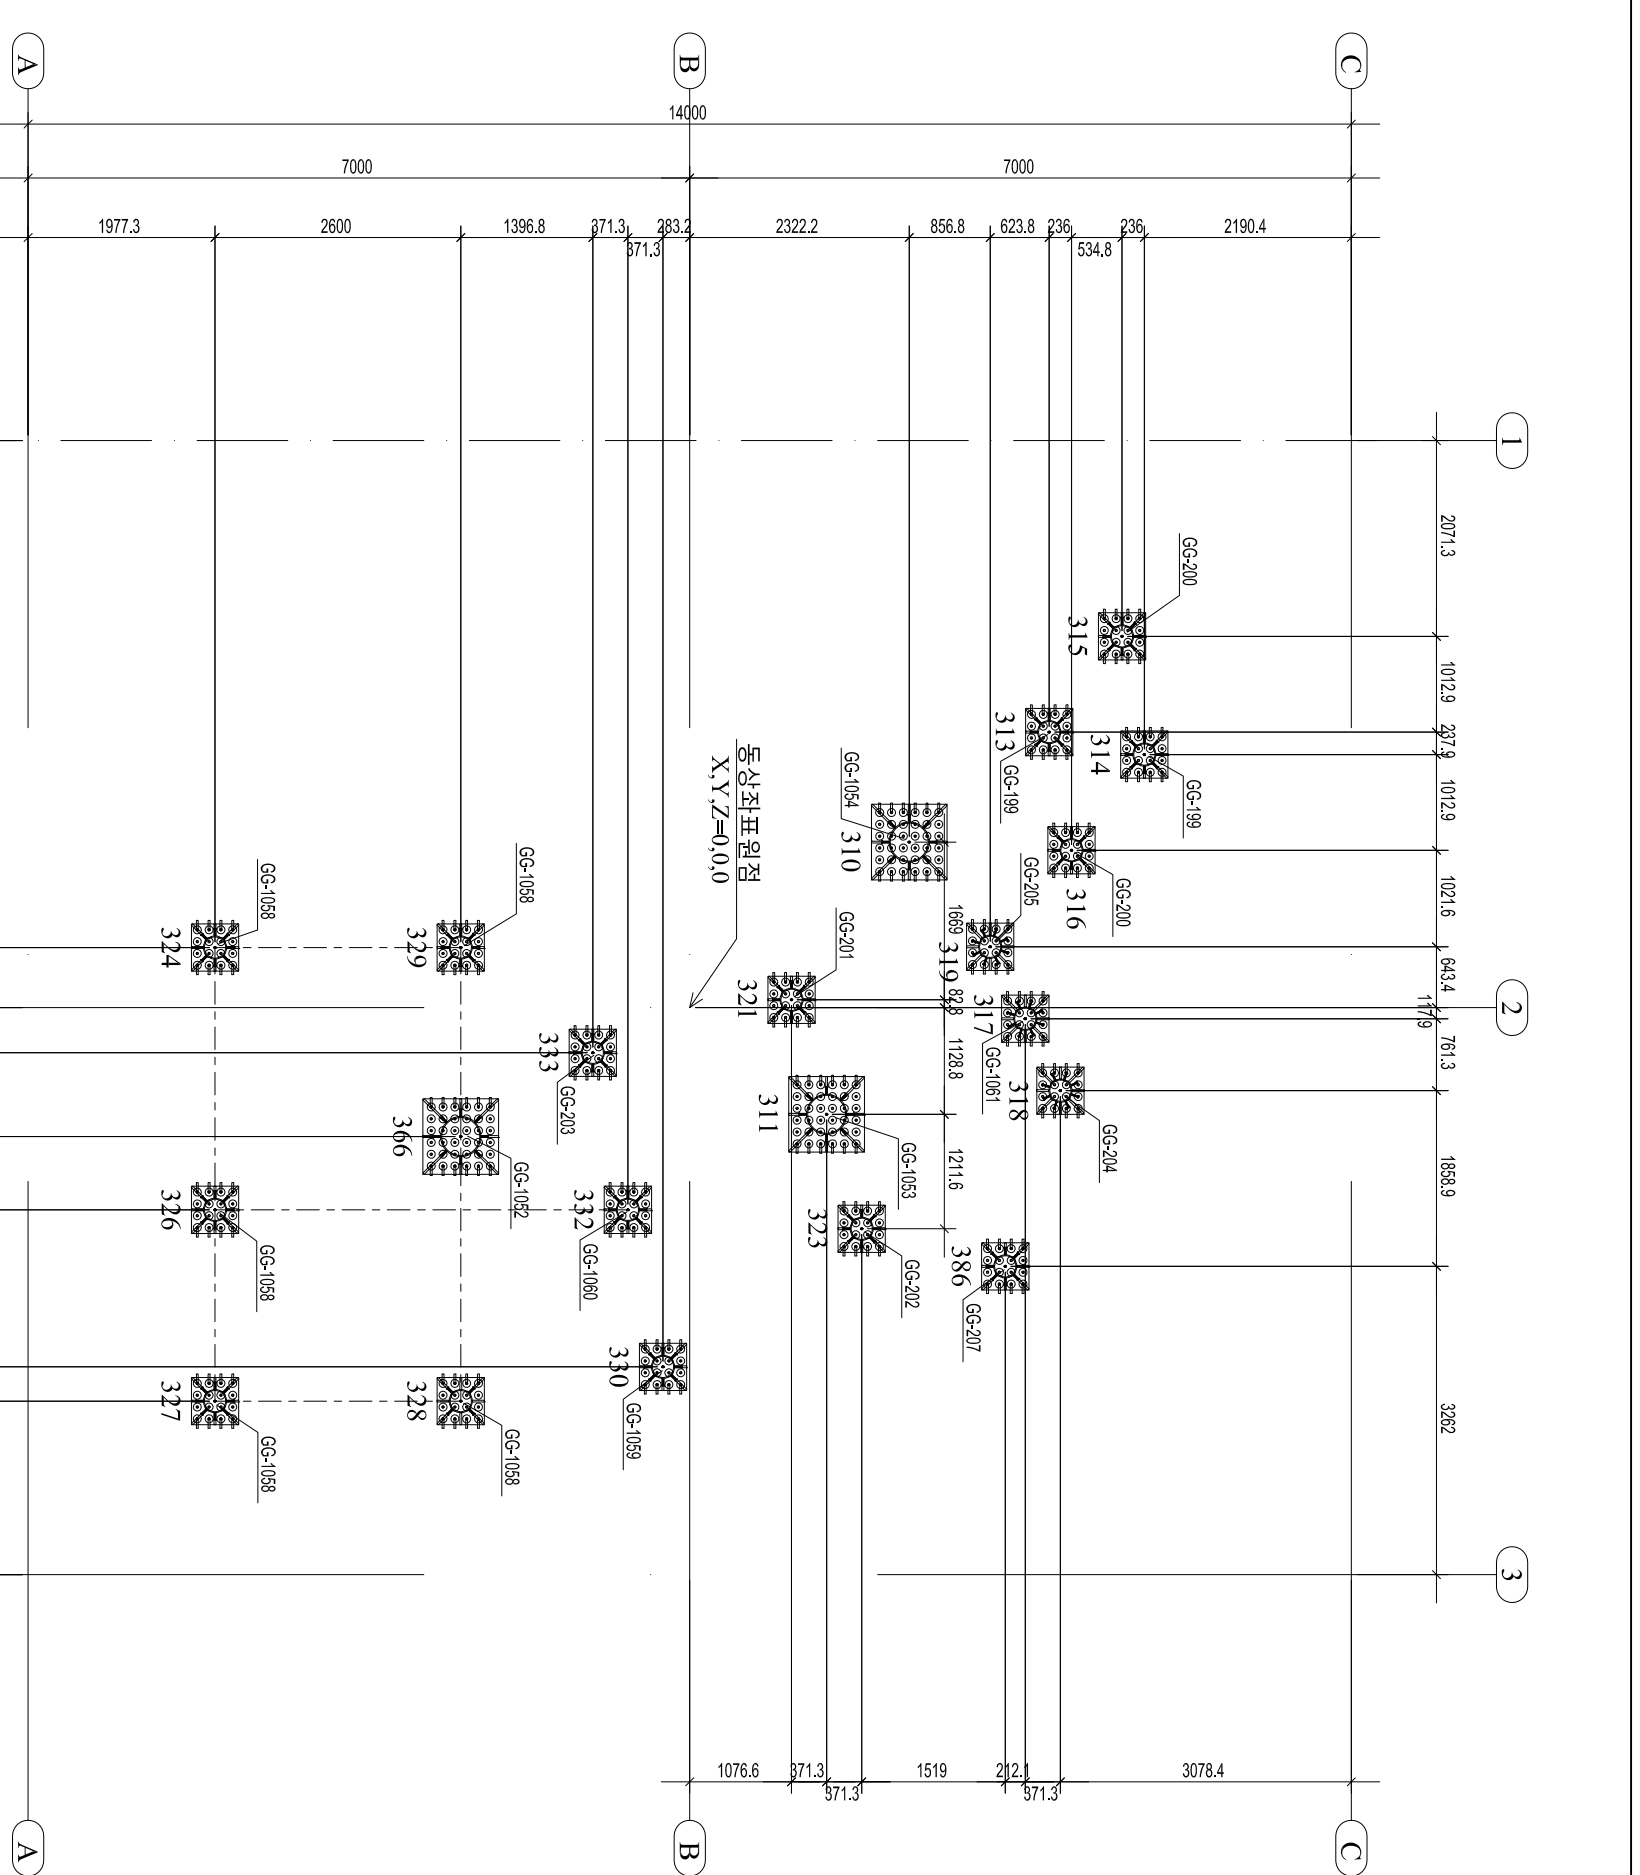

양카철판웃면매물길이-1.000m


기동신배치도
 1:60

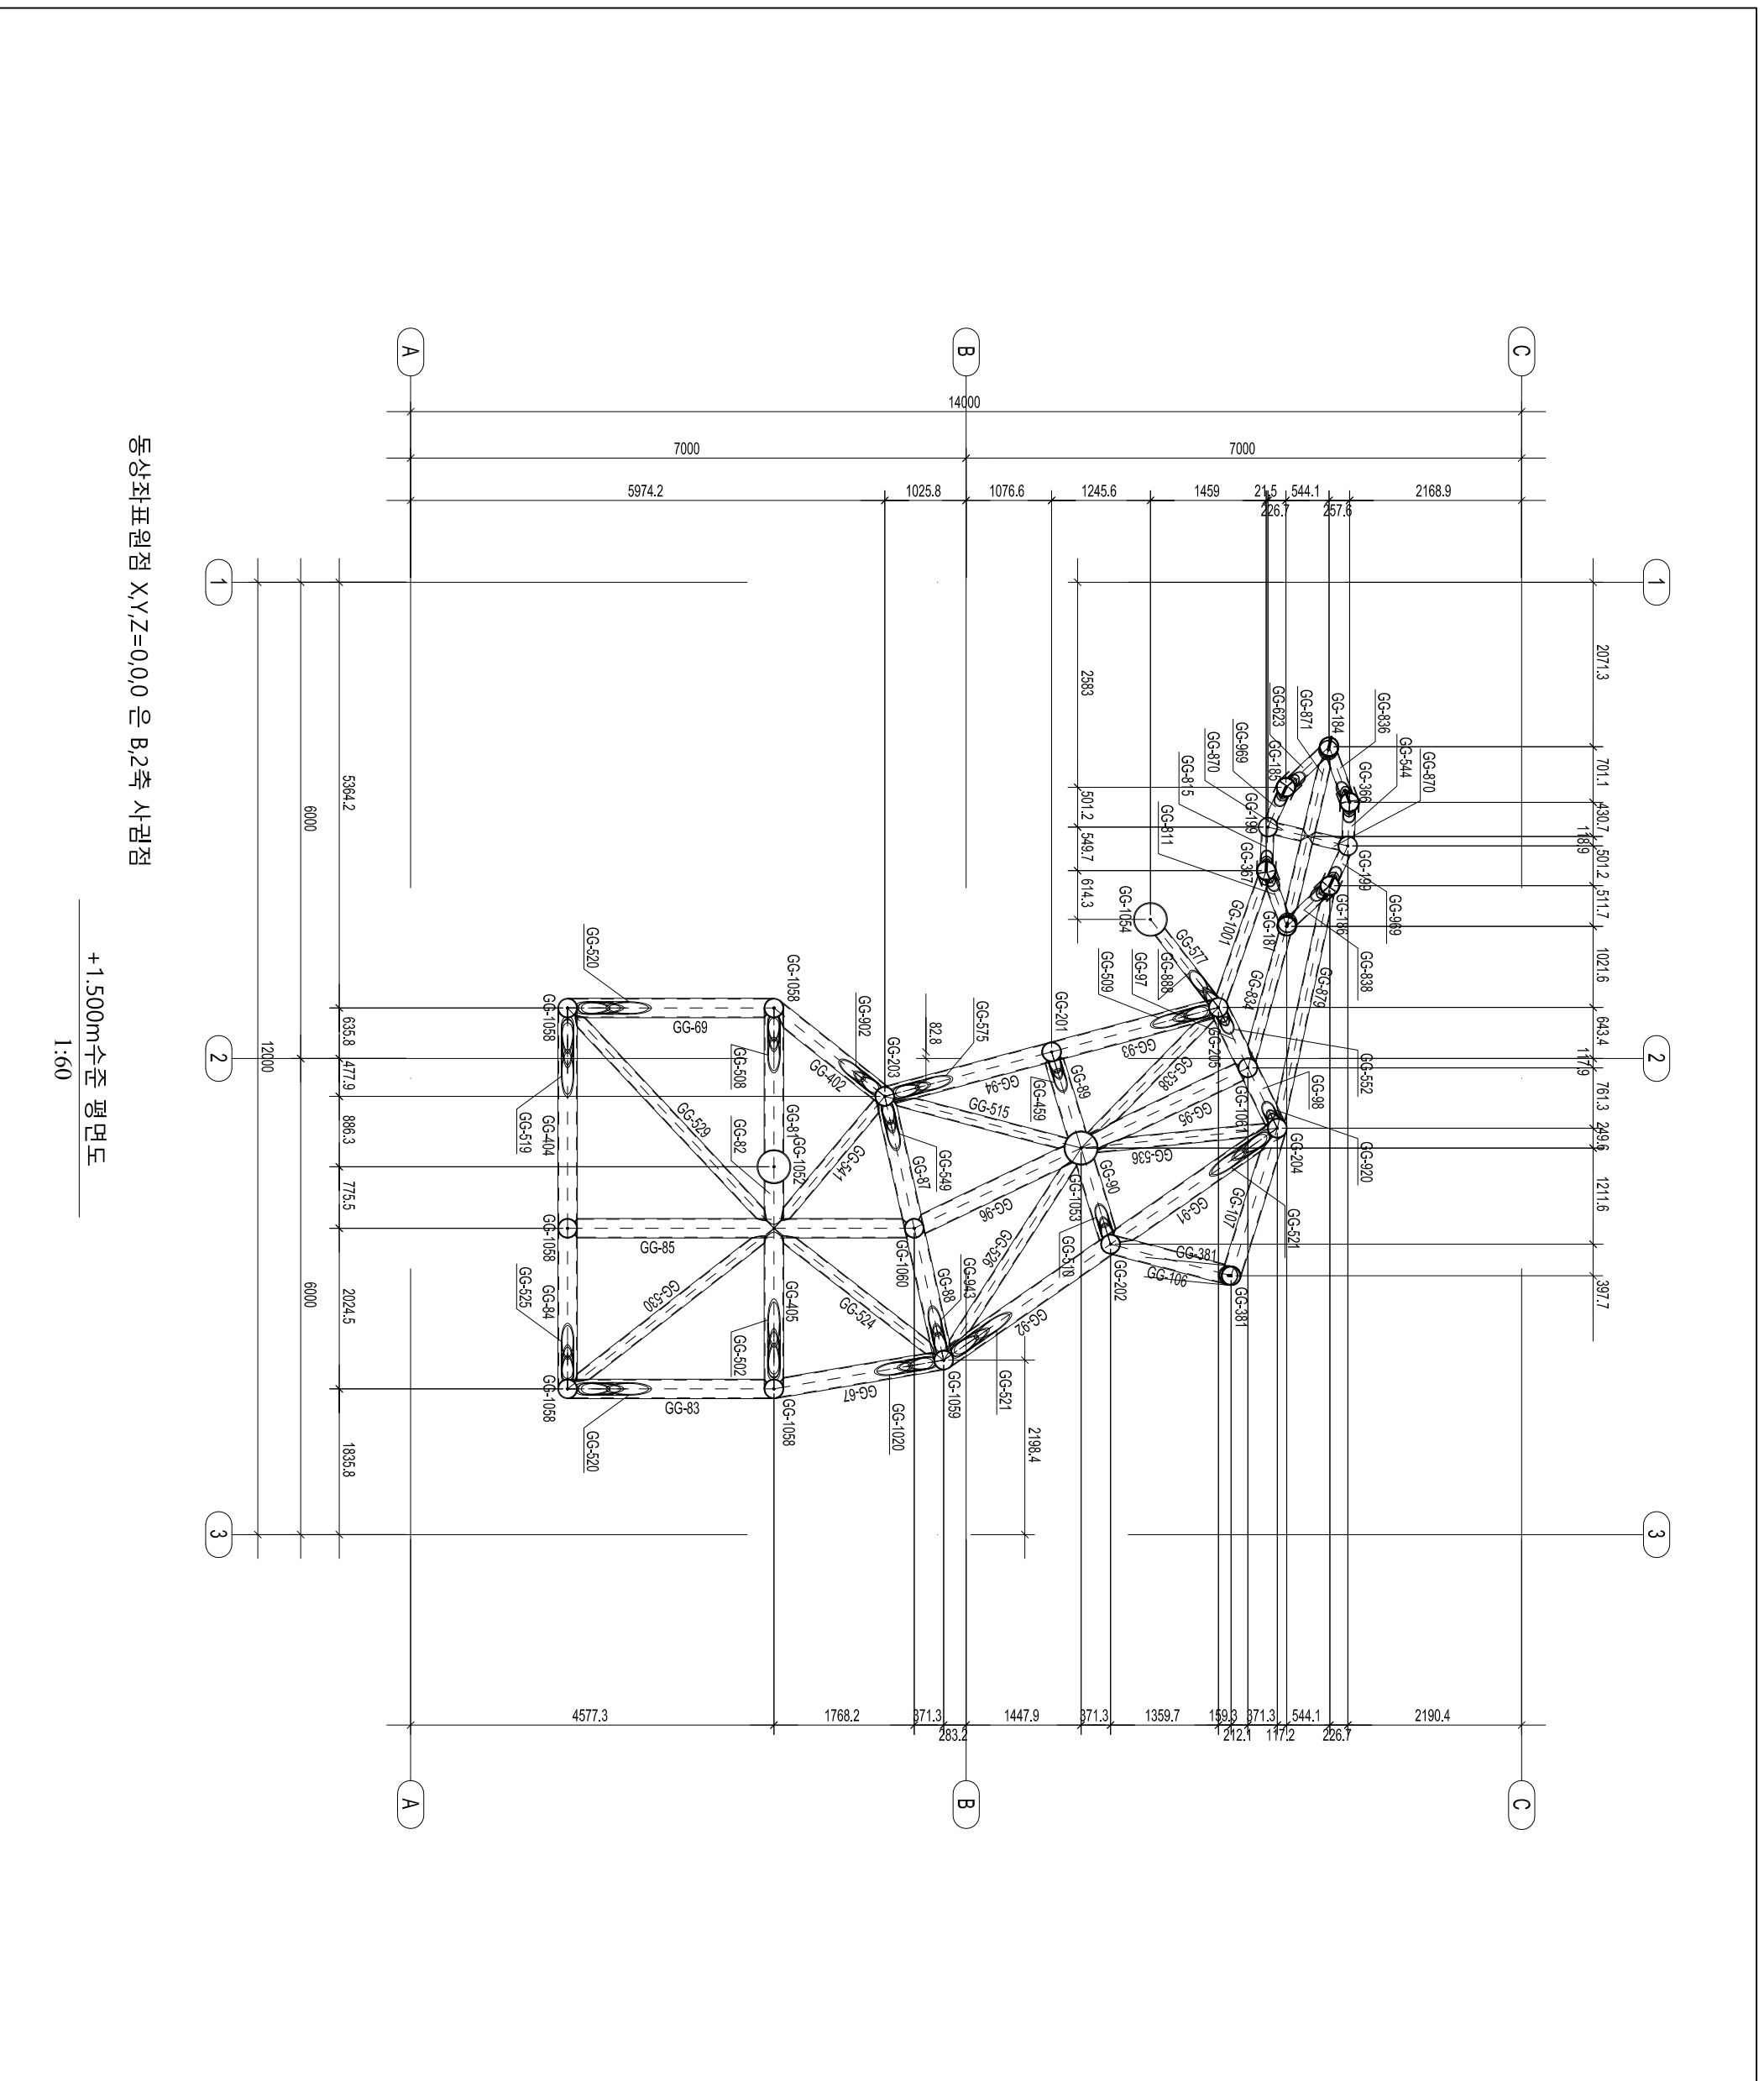

동상좌표원점 X,Y,Z=0,0,0 은 B,2축 사립점


+1.500m수준 평면도
1:60


위치안내도	
해설	
건설주	베인공회국 생활환경 및 지속개발성
시공주	청룡국제개발회사
주소 : - 전화번호 : - 전자우편 : -	
과제명	아마조나스 기념비 베인 - 교도누
도면명	+1.500m수준 평면도 (30m 동상)
대상책임자	검도
설계자	C.S.I.
제도자	합의
조각가	K.C.J.
건축설계	K.C.Y.
표면설계	R.Y.C.
전기설계	Y.J.M.
번호	날자
S-22	21. 04. 2020

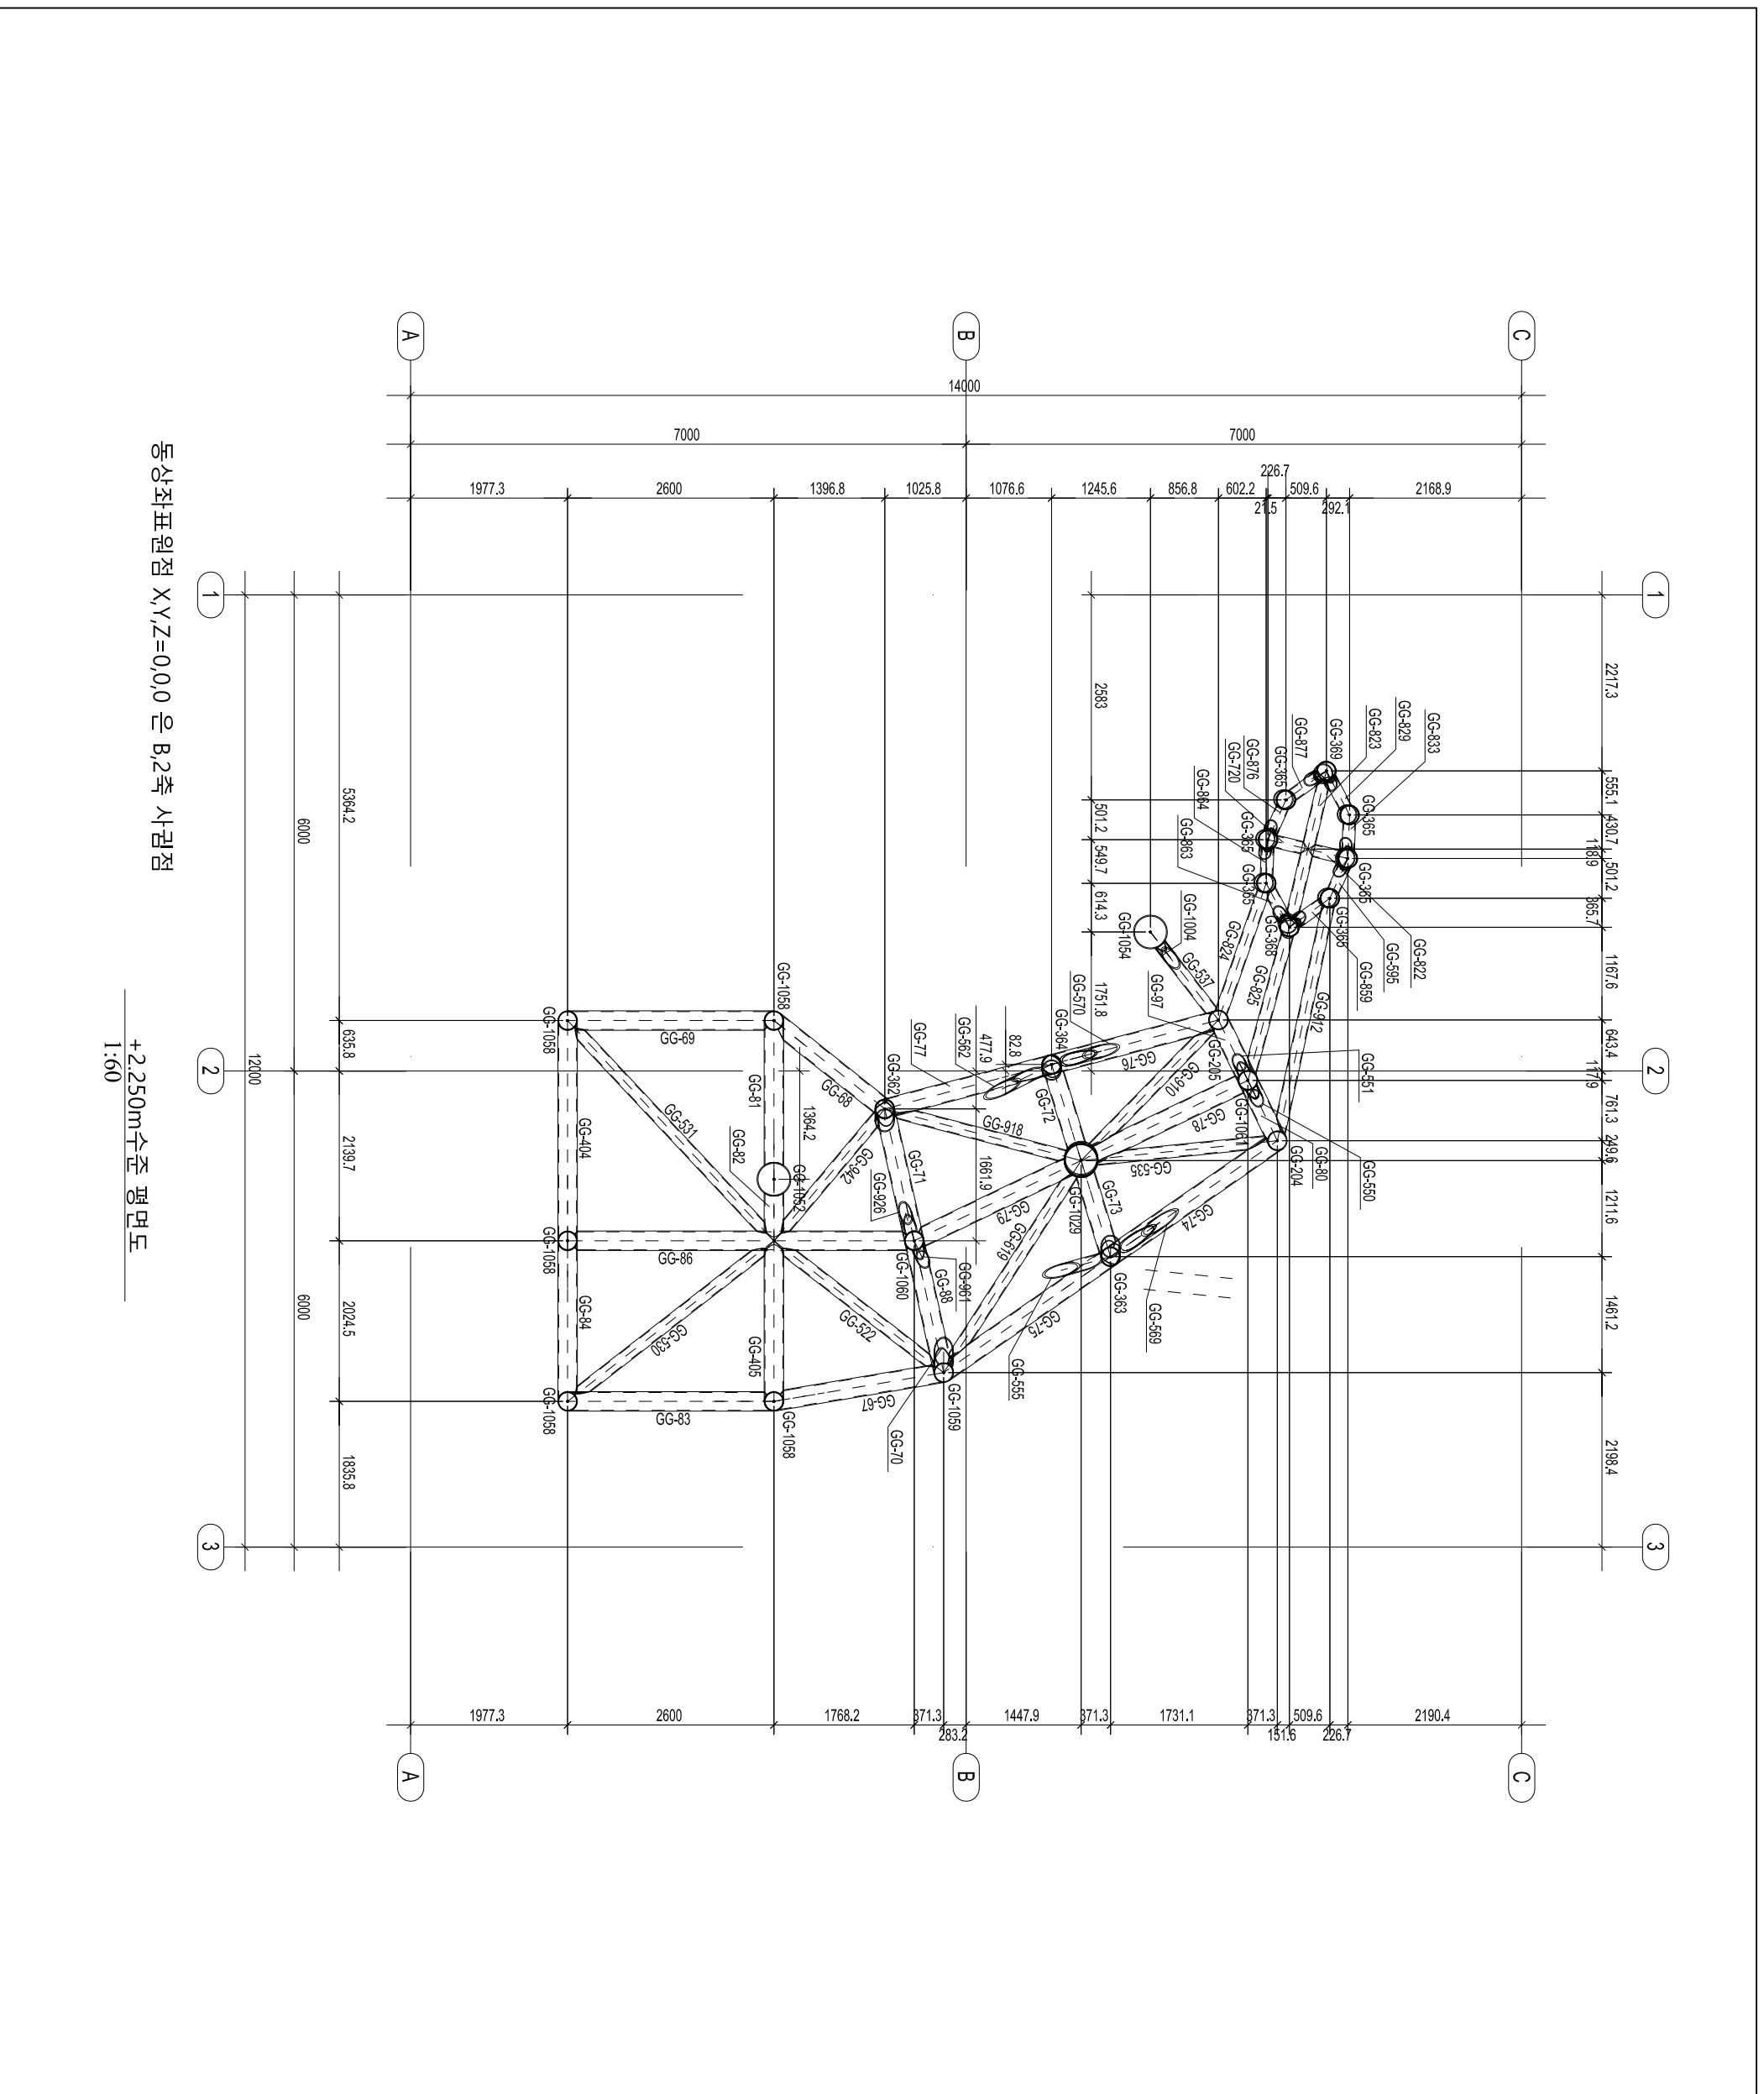

동상좌표원점 X,Y,Z=0,0,0 은 B,2축 사립점

+2.250m수준 평면도
1:60


위치안내도	
<div style="text-align: center;">  <p>베인공회국 생활환경 및 지속개발성</p> </div>	
건설주	시공주
<p>청룡국제개발회사</p> <p>주소 : - 전화번호 : - 전자우편 : -</p>	
<p>과제명</p> <p style="text-align: center;">아마조나스 기념비 베닌 - 교도누</p>	
<p>도면명</p> <p style="text-align: center;">+1.500m수준 평면도 (30m 동상)</p>	
<p>검도</p>	
대상책임자	-
설계자	C. S.I.
제도자	
<p>합의</p>	
조각가	K. C.J.
건축설계	K. C.Y.
표면설계	R. Y.C.
전기설계	Y. J.M.
번호	날자
S-23	21. 04. 2020

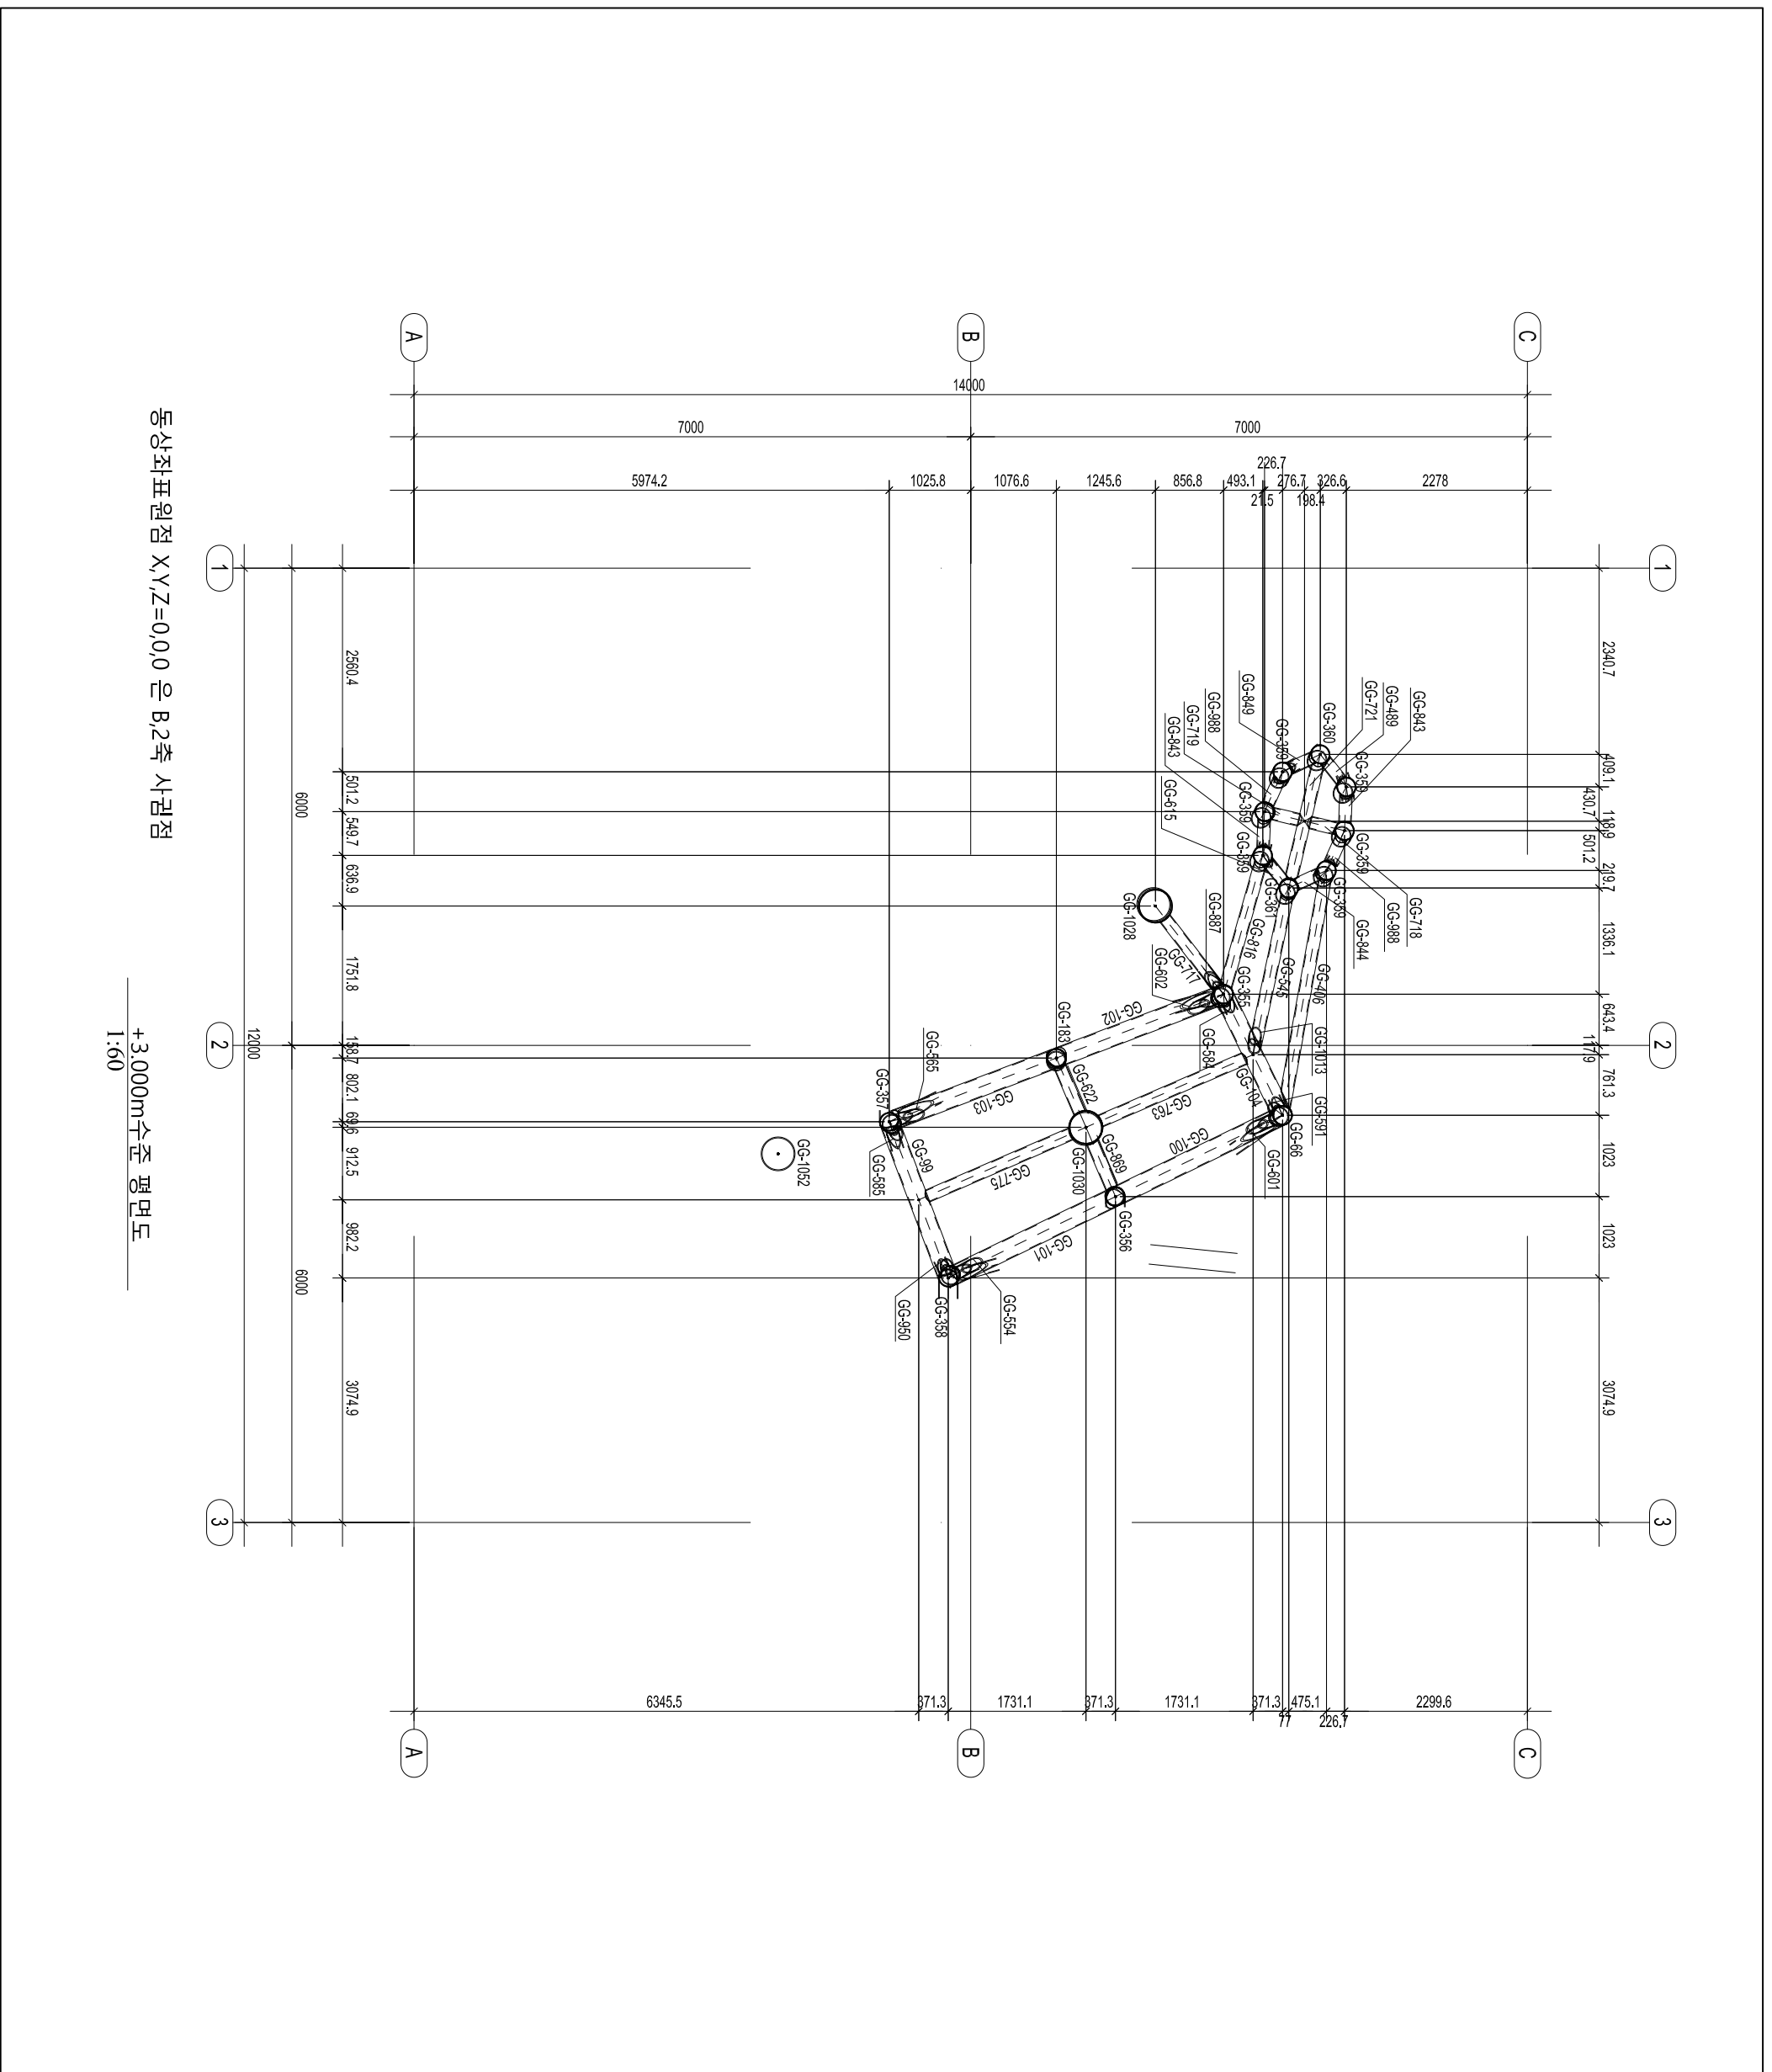

동상좌표원점 XYZ=0,0,0 은 B,2축 사립점

+3.000m수준 평면도
1:60

위치안내도	
해설	
건설주	베닌공화국 생활환경 및 지속개발성
시공주	 청용국제개발회사
주 소 :	-
전화번호 :	-
전자우편 :	-
과제명	아마조나스 기념비 베닌 - 교토누
도면명	+1.500m수준 평면도 (30m 동상)
검도	
대상책임자	-
설계자	C. S.I.
제도자	
합의	
조각가	K. C.J.
건축설계	K. C.Y.
표면설계	R. Y.C.
전기설계	Y. J.M.
번호	날자
S-24	21. 04. 2020

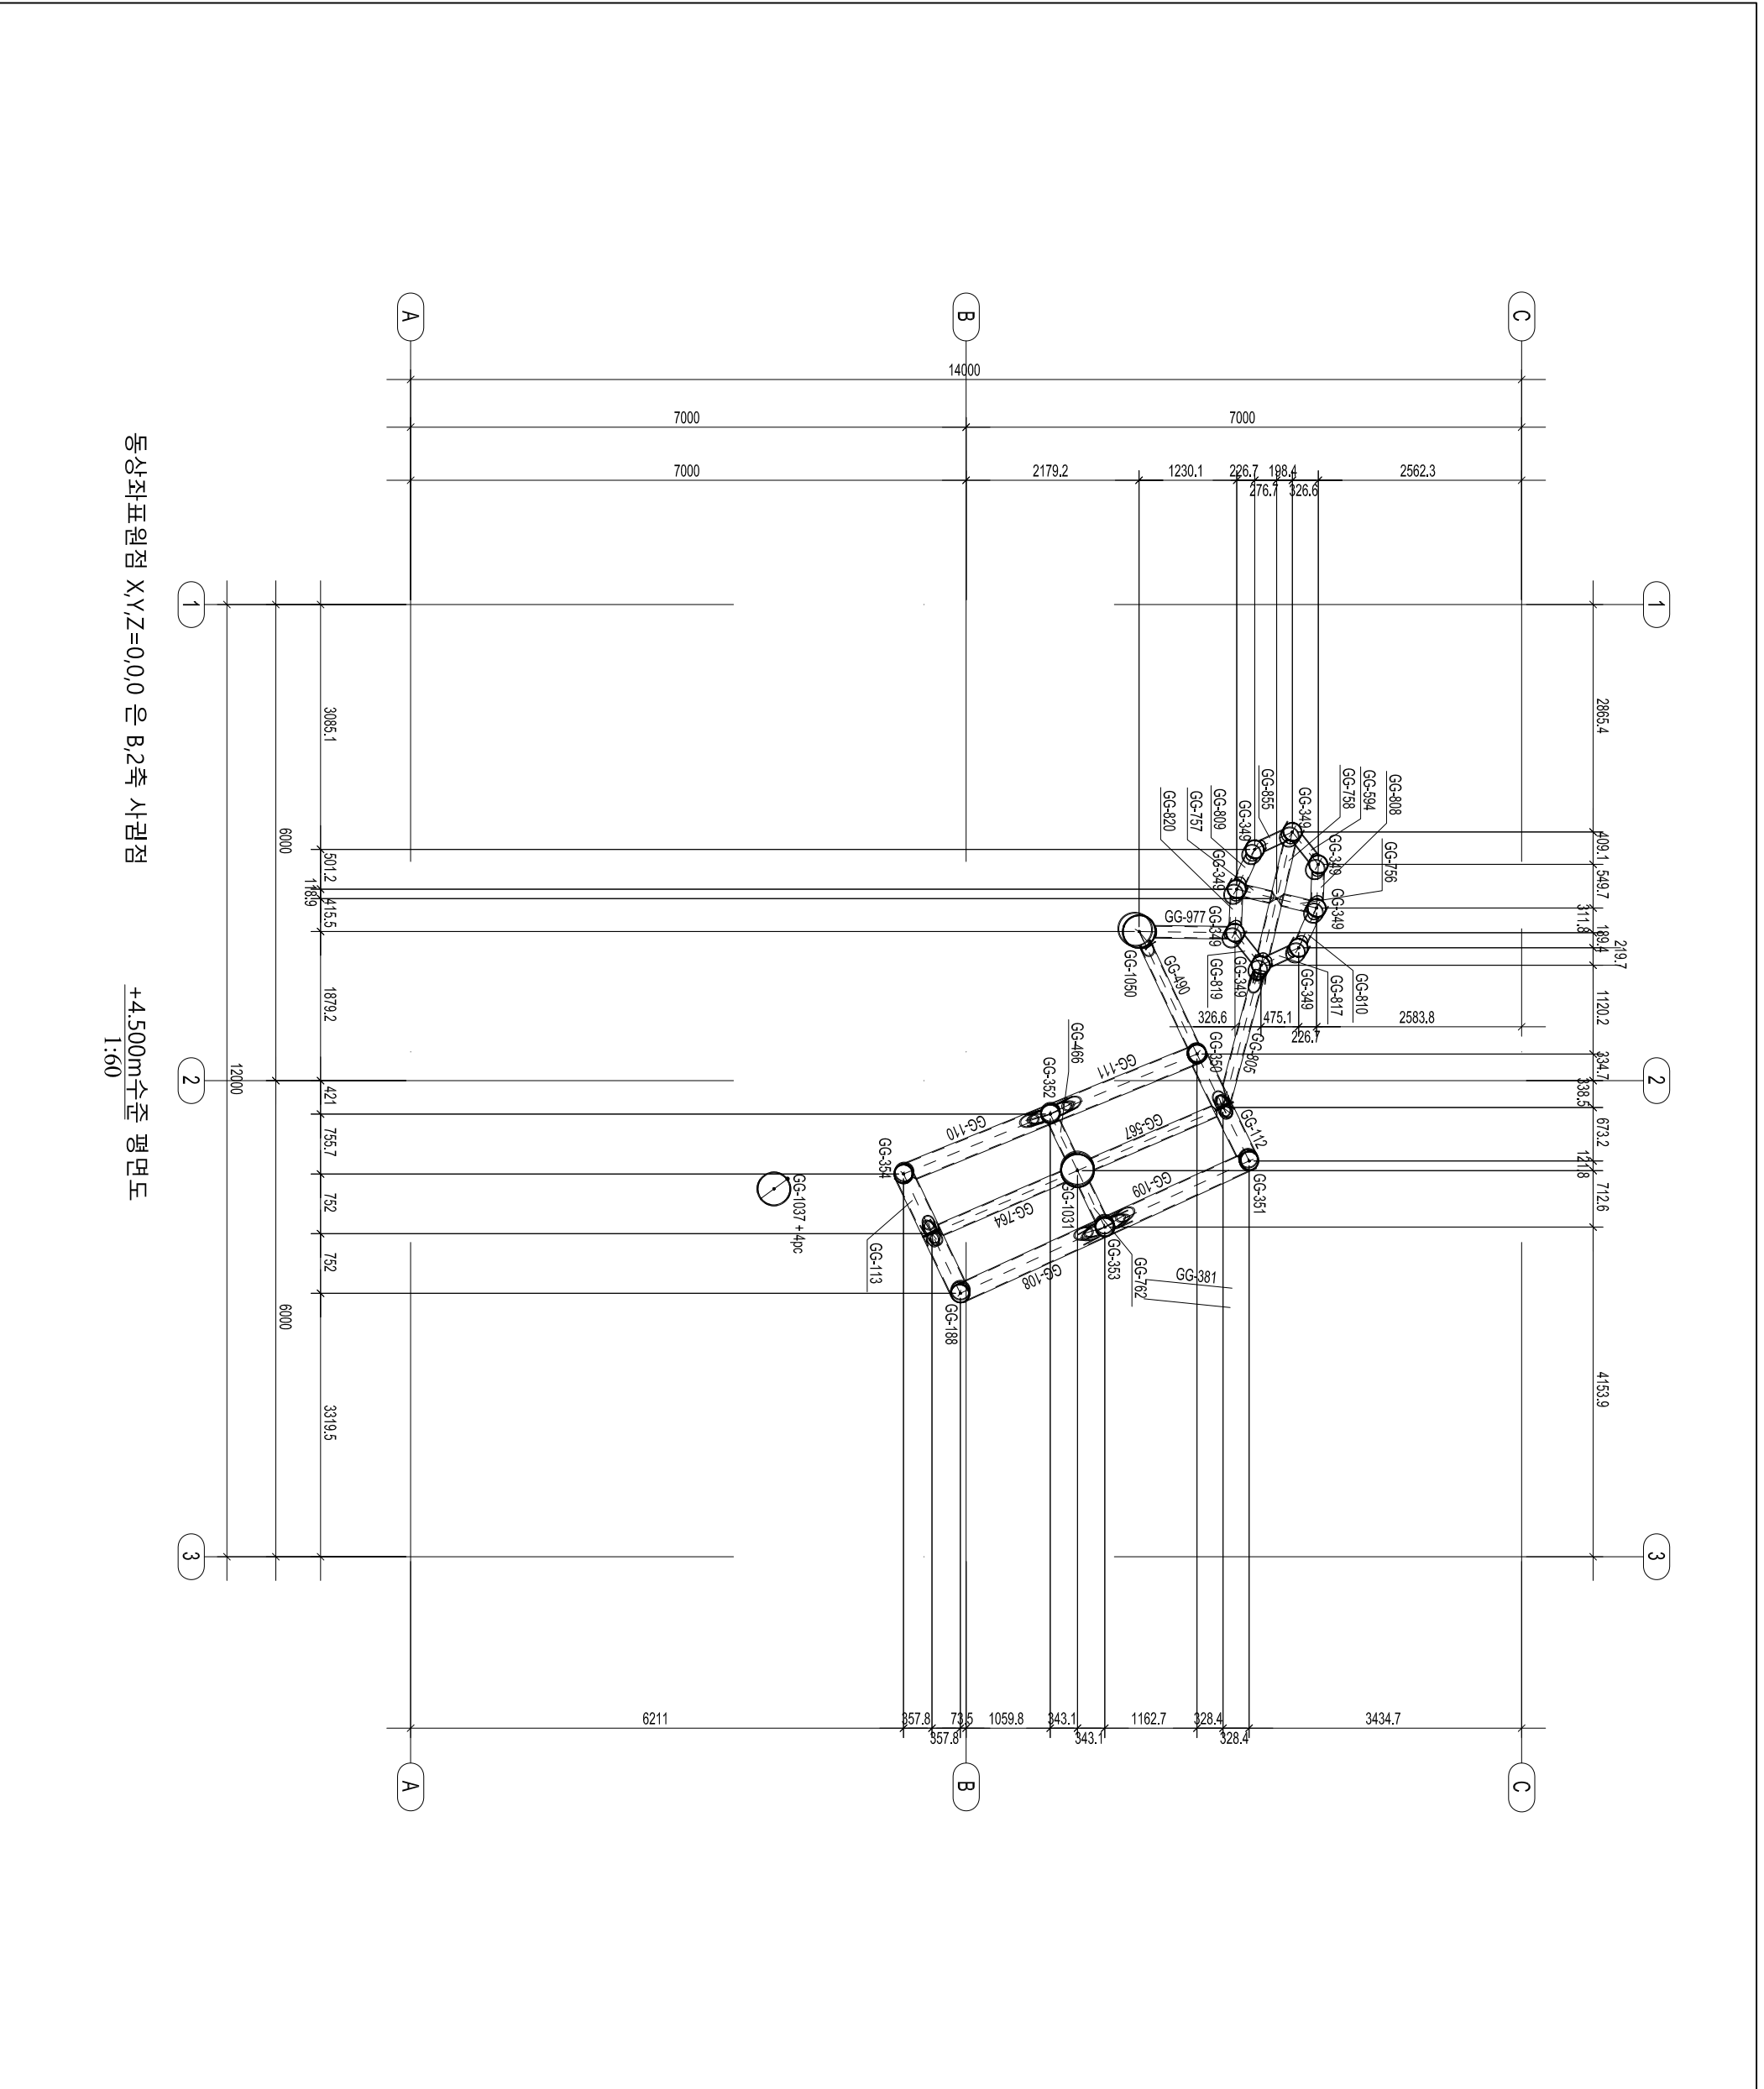


동상좌표원점 X,Y,Z=0,0,0 은 B,2축 사권점 +4.500m수준 평면도 1:60

위치안내도

해설

건설주

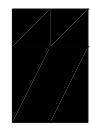

베인공회국
생활환경 및 지속개발성

시공주



청몽국제개발회사

주소 : -
전화번호 : -
전자우편 : -

과제명
**아마조나스 기념비
베닌 - 교도누**

도면명
**+1.500m수준 평면도
(30m 동상)**


검도

대상책임자	-
설계자	C. S.I.
제도자	



합의

조각가	K. C.J.
건축설계	K. C.Y.
표면설계	R. Y.C.
전기설계	Y. J.M.

번호	날자
S-25	21. 04. 2020

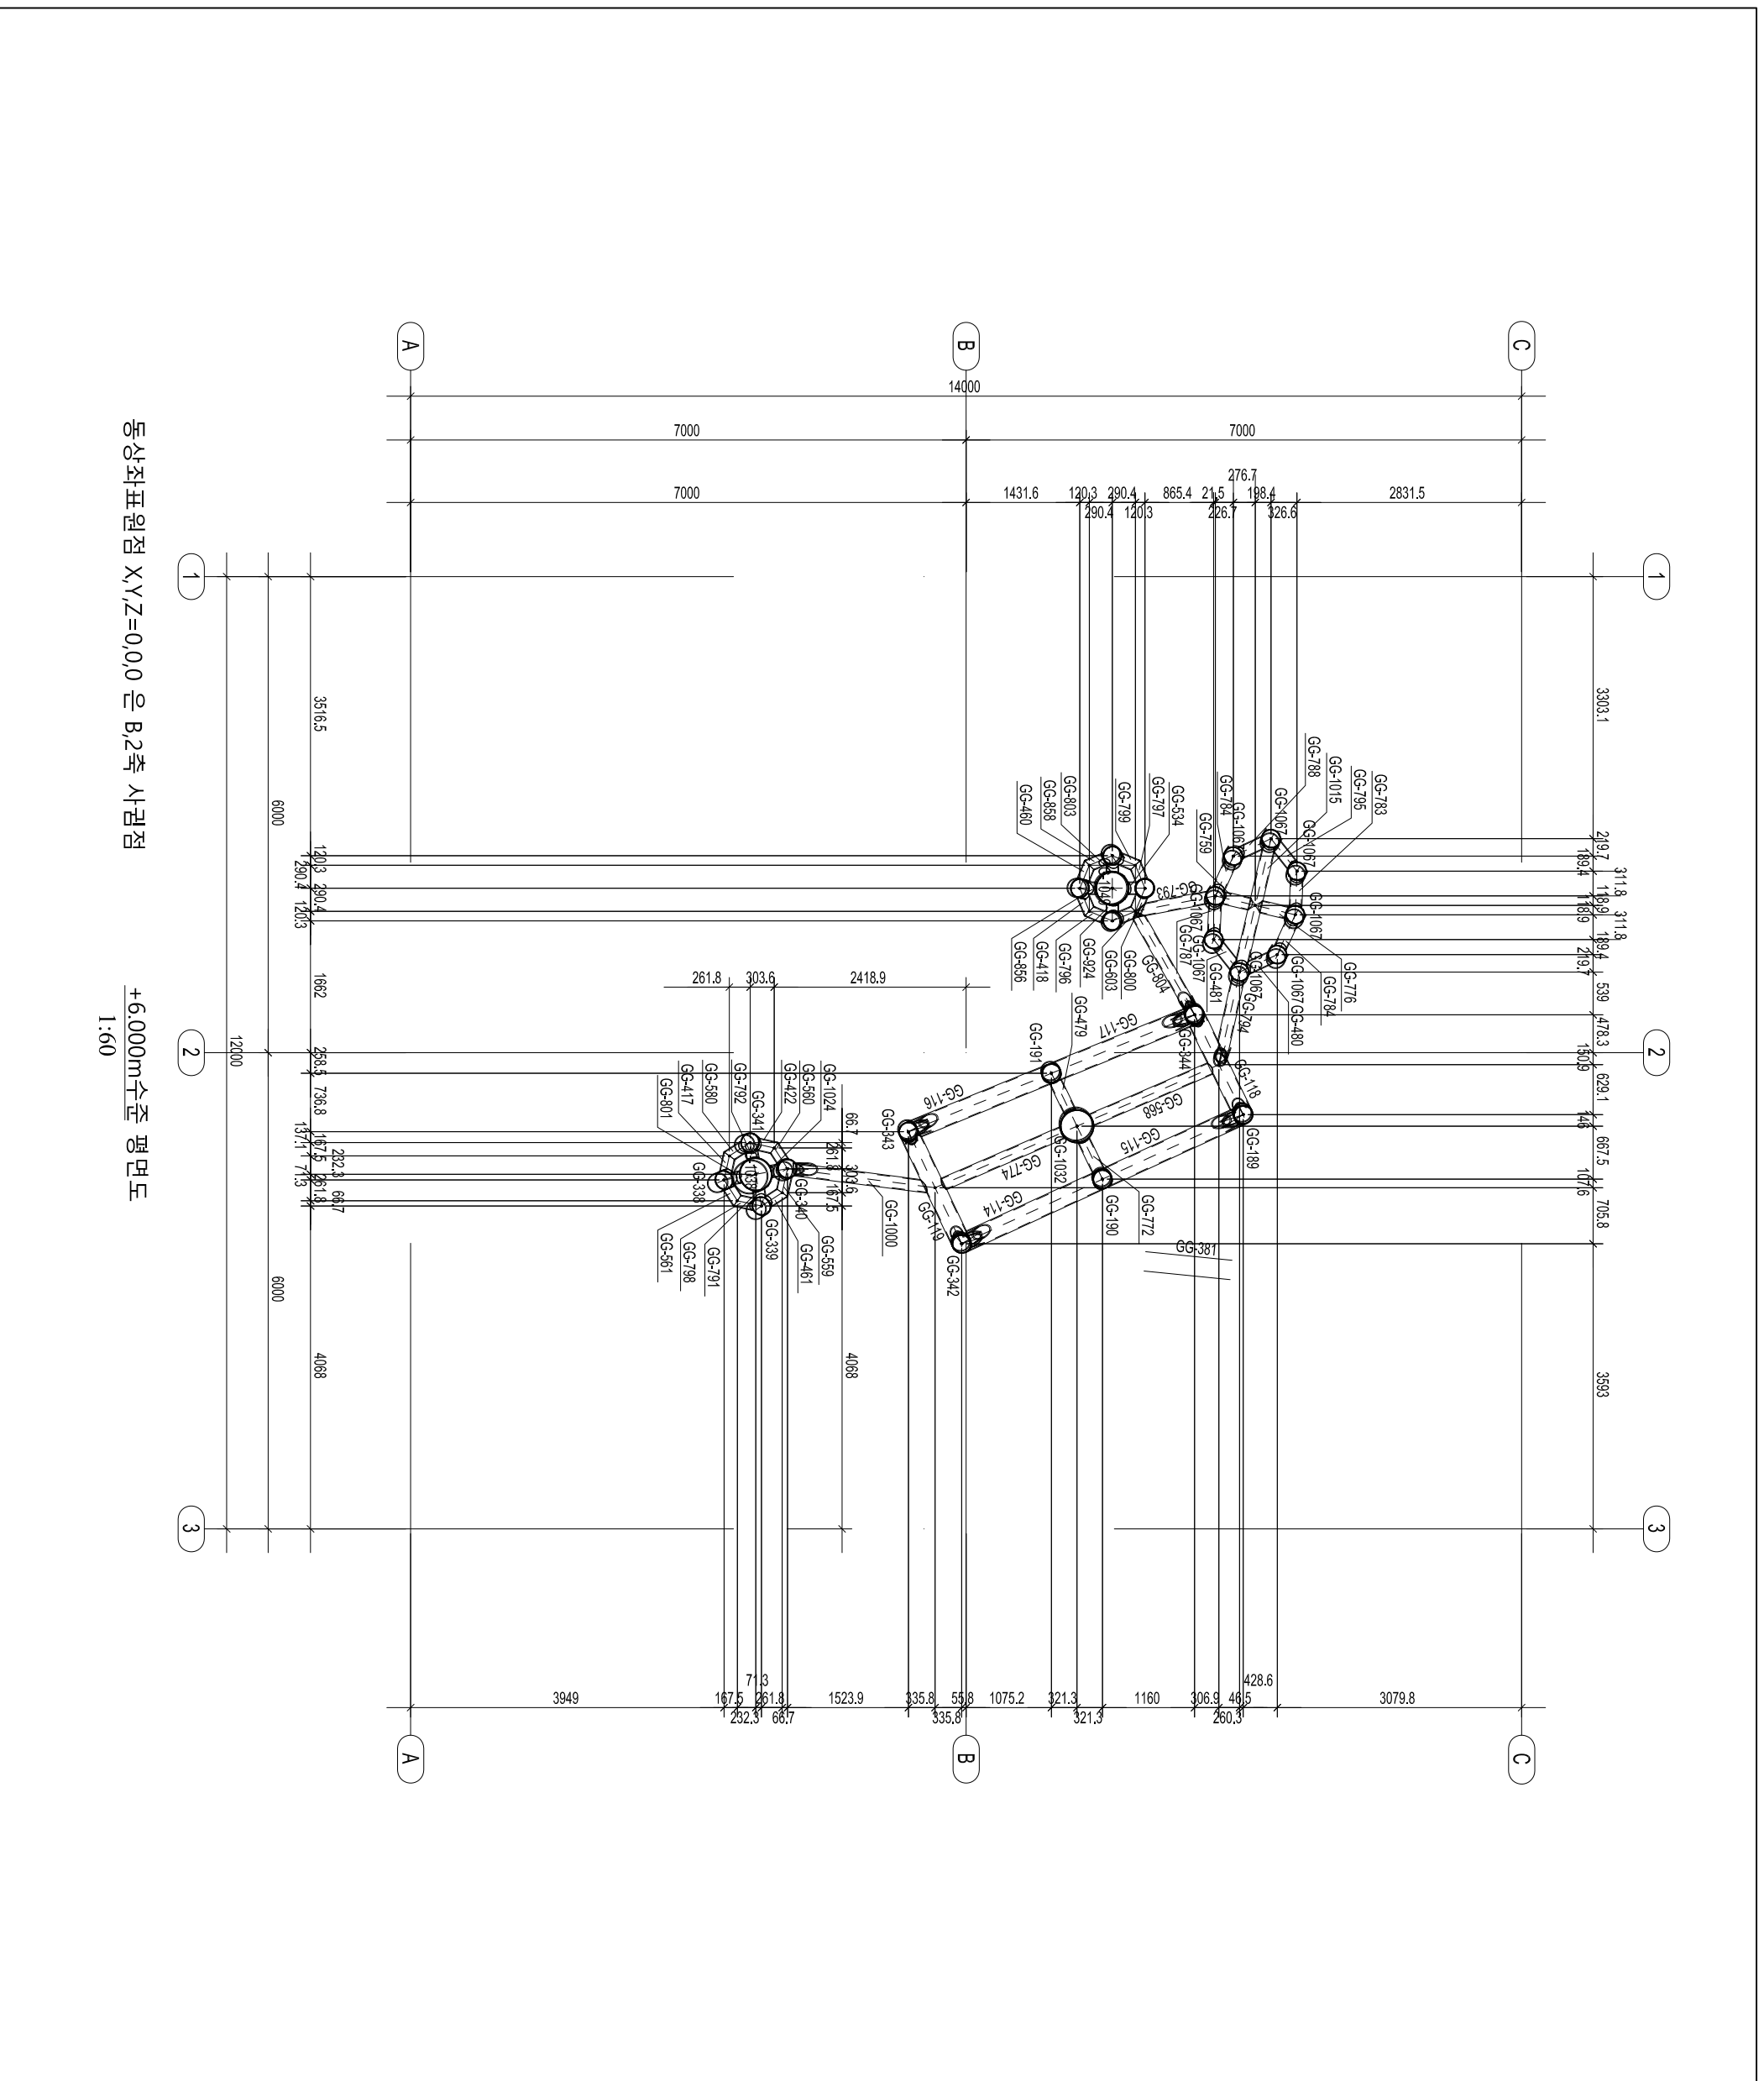


동상좌표원점 X,Y,Z=0,0,0 은 B,2축 사립점
+6.000m수준 평면도
1:60

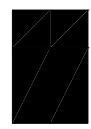위치안내도	
<div style="display: flex; justify-content: space-around;"> <div style="text-align: center;">  <p>베인공회국 생활환경 및 지속개발성</p> </div> <div style="text-align: center;">  <p>청몽국제개발회사</p> </div> </div>	
시공주	주소 : - 전화번호 : - 전자우편 : -
과제명	아마조나스 기념비 베인 - 교도누
도면명	+1.500m수준 평면도 (30m 동상)
검도	
대상책임자	-
설계자	C. S.I.
제도자	
합의	
조각가	K. C.J.
건축설계	K. C.Y.
표면설계	R. Y.C.
전기설계	Y. J.M.
번호	날자
S-26	21. 04. 2020

위치안내도

해설

건설주

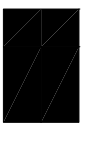

베인공회국
생활환경 및 지속개발성

시공주



청몽국제개발회사

주소 : -
전화번호 : -
전자우편 : -

과제명

아마조나스 기념비
베닌 - 꼬모누

도면명

+1.500m수준 평면도
(30m 동상)

검도

대상책임자

-

설계자

C. S.I.

제도자

합의

조각기

K. C.J.

건축설계

K. C.Y.

표면설계

R. Y.C.

전기설계


Y. J.M.

번호

S-27

날자


21. 04. 2020

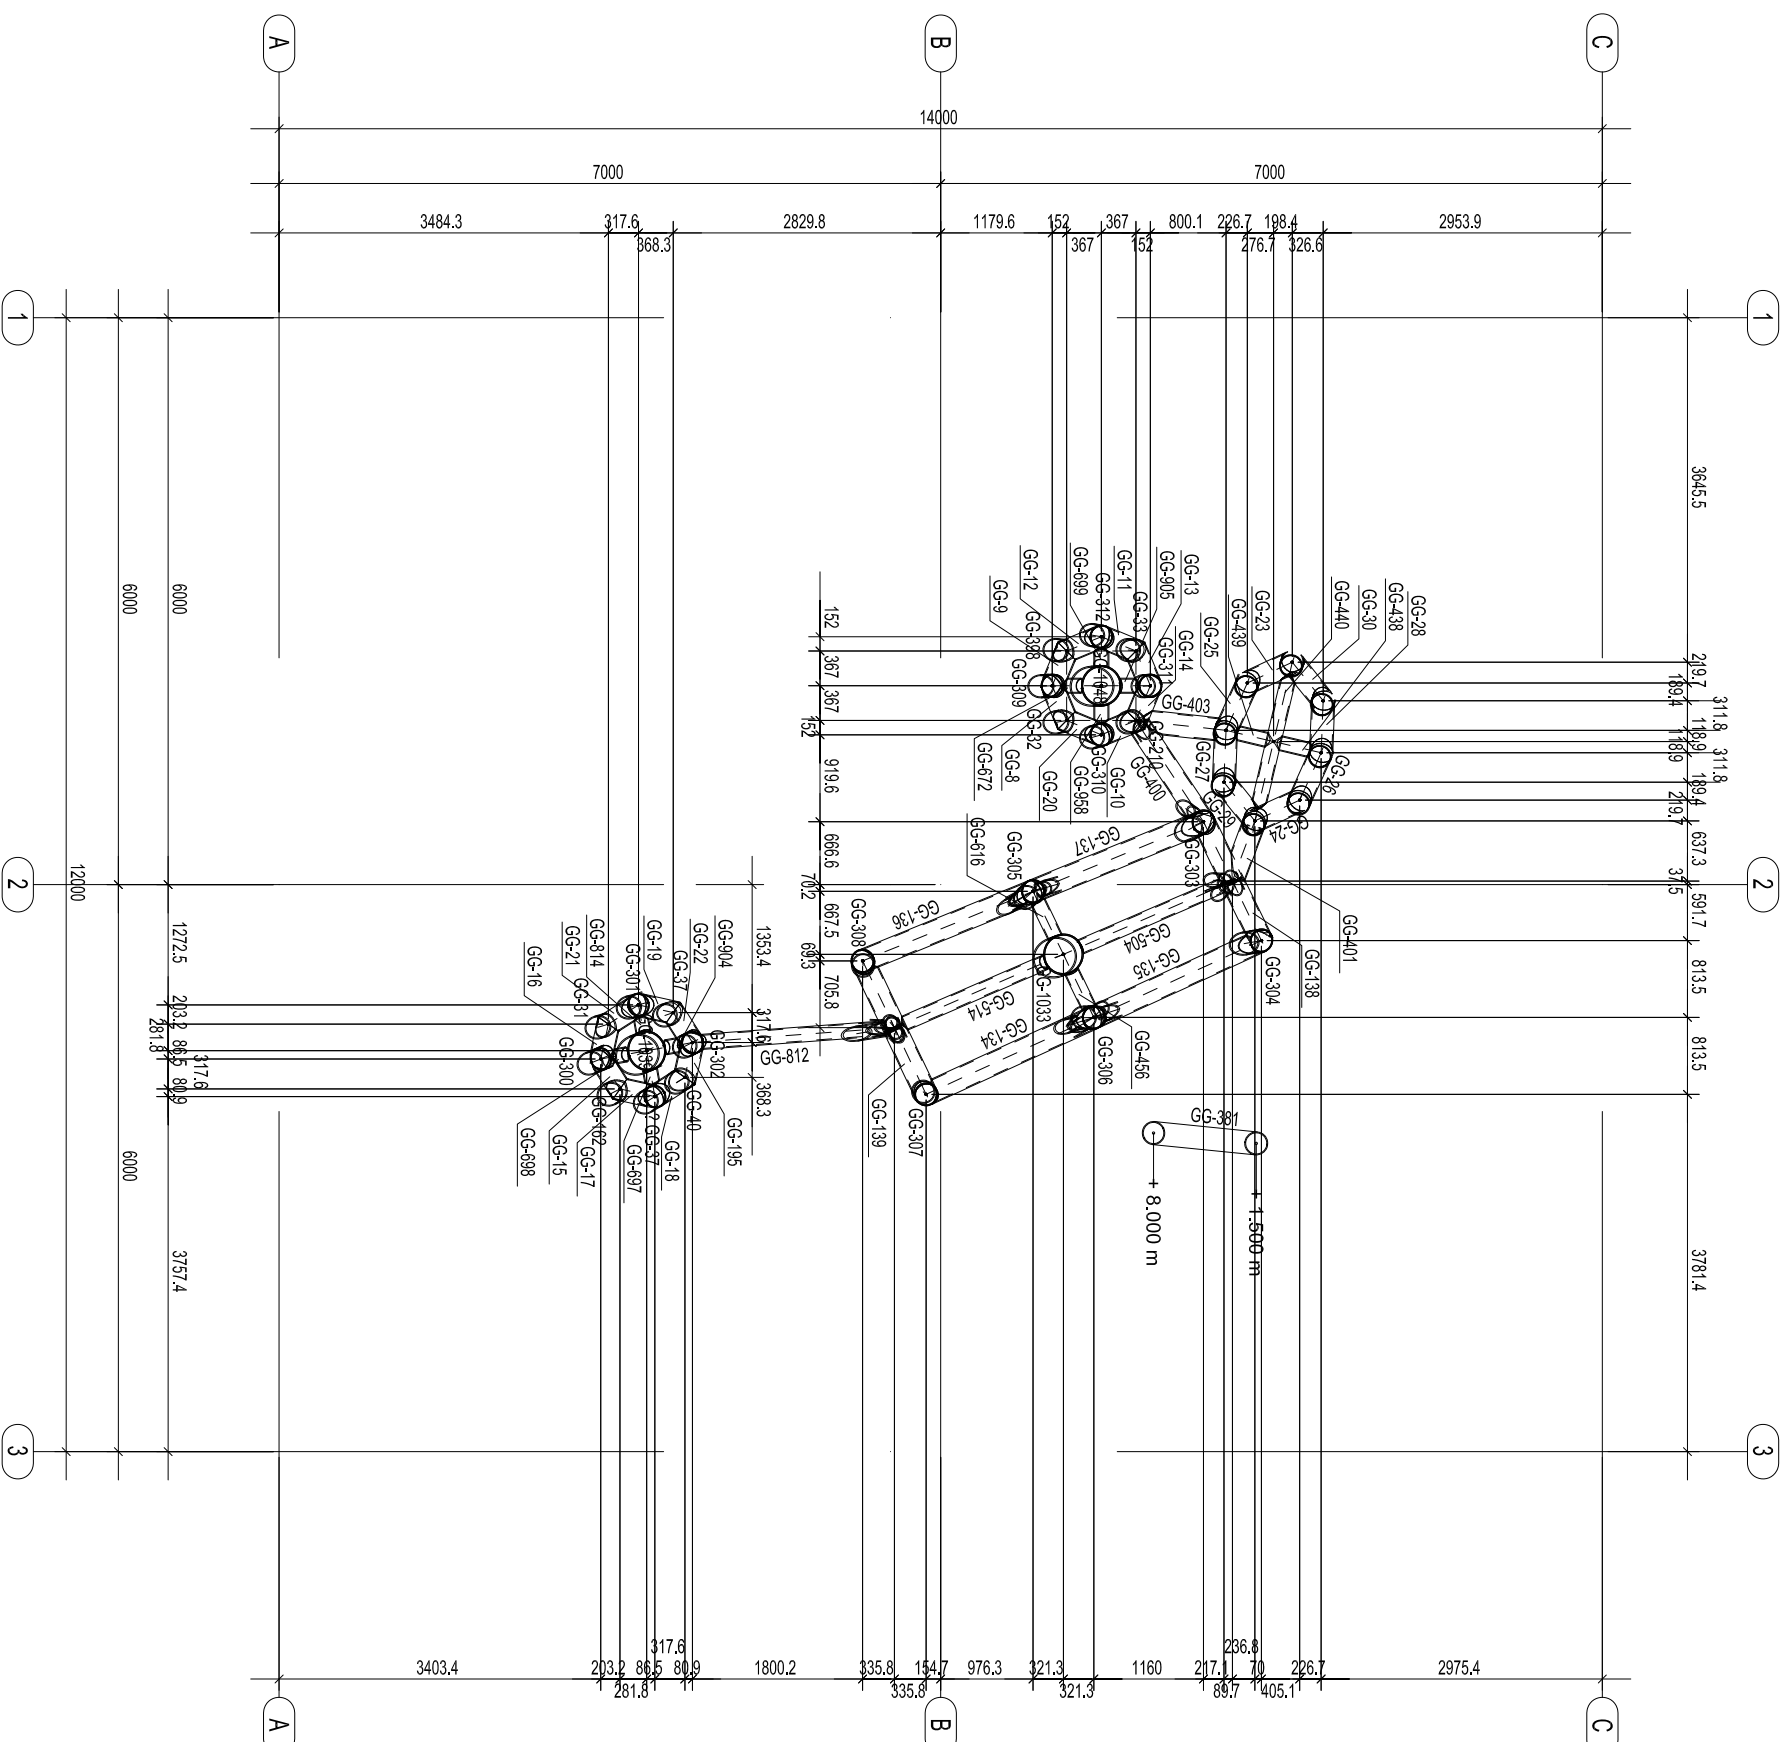

위치안내도

해설

건설주

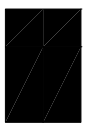

베인공회국
생활환경 및 지속개발성

시공주



청원국제개발회사

주소 : -
전화번호 : -
전자우편 : -

과제명

아마조나스 기념비
베닌 - 교토누

도면명

+1.500m수준 평면도
(30m 동상)

검도

대상책임자

-

설계자

C.S.I.

제도자

합의

조각기

K.C.J.

건축설계

K.C.Y.

표면설계

R.Y.C.

전기설계


Y.J.M.

번호

S-28

날자

21. 04. 2020

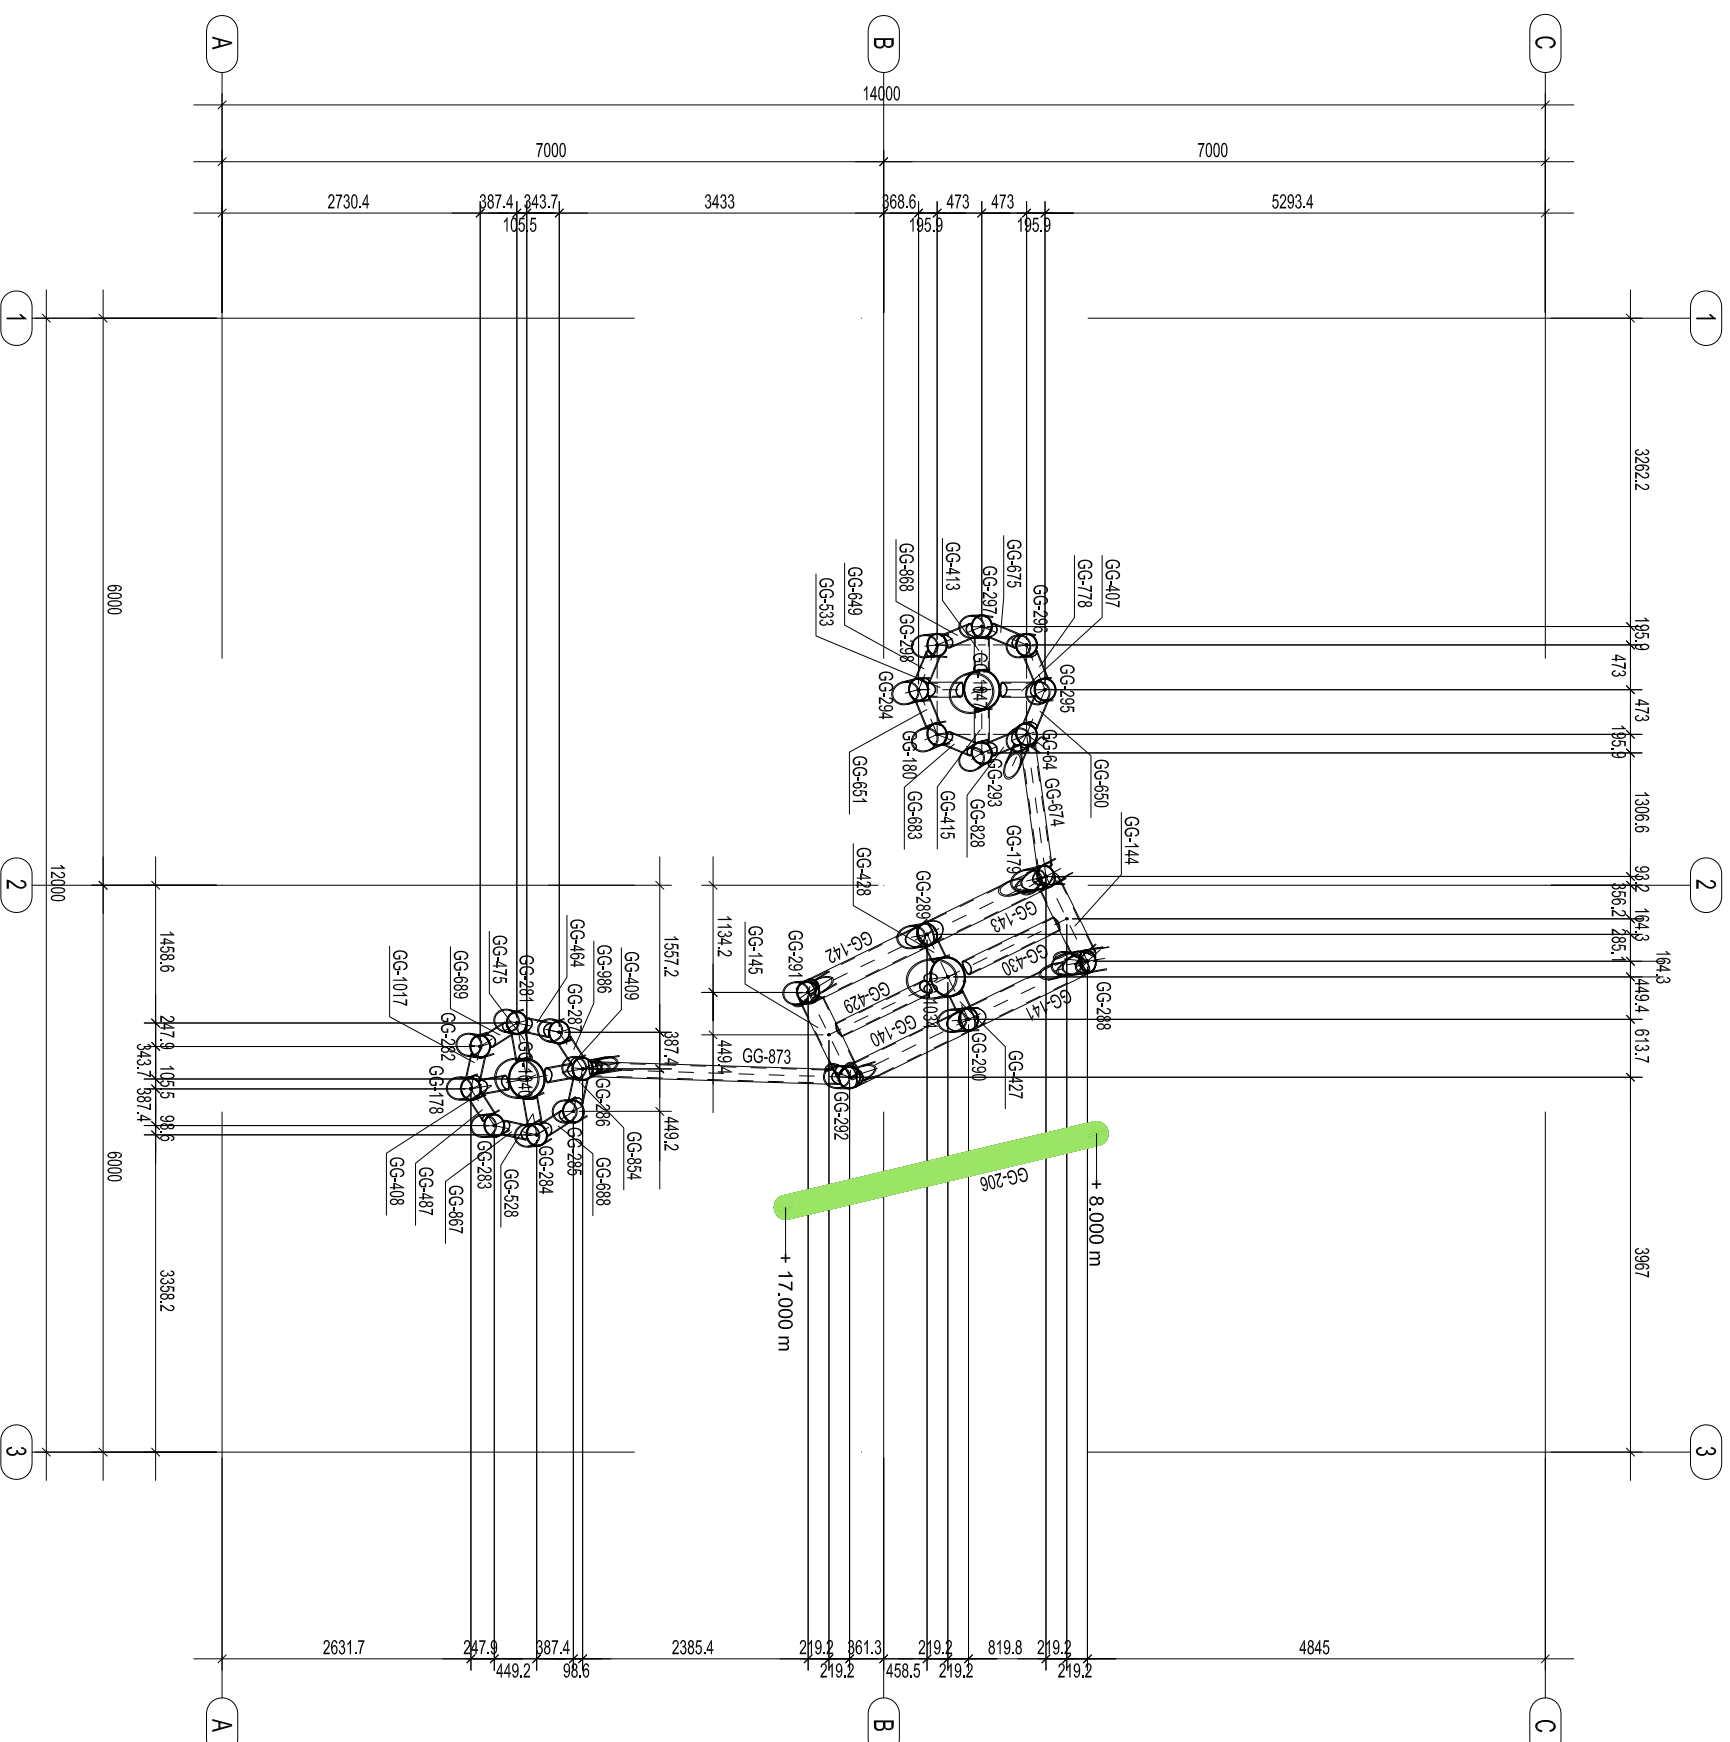


동상좌표원점 X,Y,Z=0,0,0 은 B,2 축 사립점

+9.000m수준 평면도
1:60

위치안내도

해설

건설주

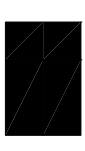

베닌공화국
생활환경 및 지속개발성

시공주



청몽국제개발회사

주소 : -
전화번호 : -
전자우편 : -

과제명

아마조나스 기념비
베닌 - 교토누

도면명

+1.500m수준 평면도
(30m 동상)

검도

대상책임자

-

설계자

C.S.I.

제도자

합의

조각가

K.C.J.

건축설계

K.C.Y.

표면설계

R.Y.C.

전기설계


Y.J.M.

번호

S-29

날자

21. 04. 2020

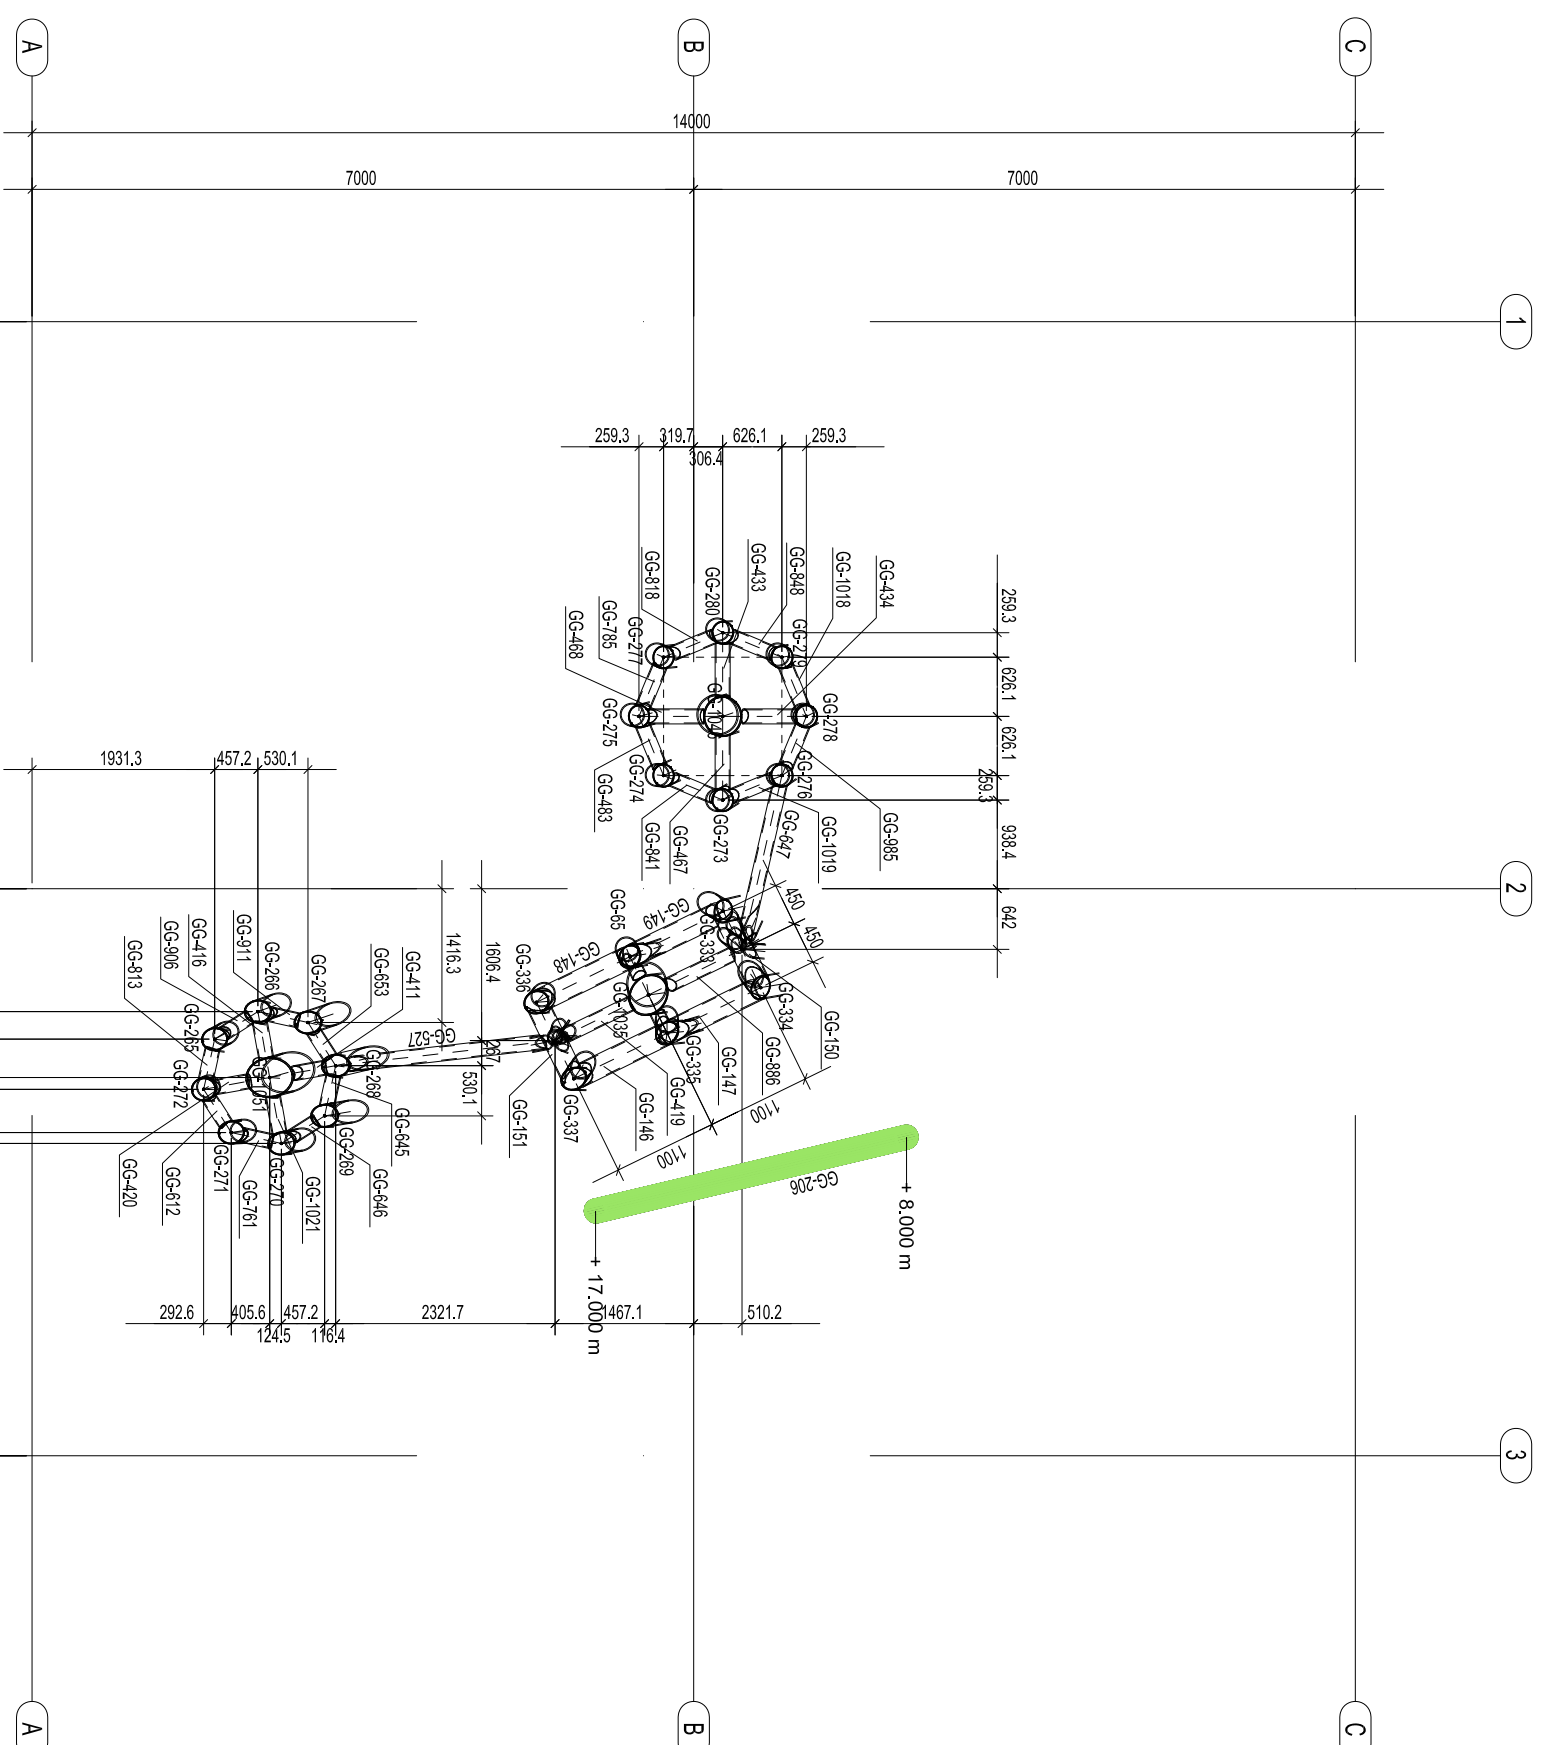


동상좌표원점 X,Y,Z=0,0,0 은 B,2 축 시점점
+10.500m수준 평면도
1:60

위치안내도

해설

건설주

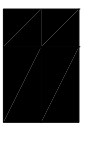

베인공화국
생활환경 및 지속개발성

시공주



청몽국제개발회사

주소 : -
전화번호 : -
전자우편 : -

과제명

아마조나스 기념비
베닌 - 교토누

도면명

+1.500m수준 평면도
(30m 동상)

검도

대상책임자 -

설계자 C.S.I.

제도자

합의

조각기 K.C.J.

건축설계 K.C.Y.

표면설계 R.Y.C.


전기설계 Y.J.M.

번호

S-30

날자

21. 04. 2020

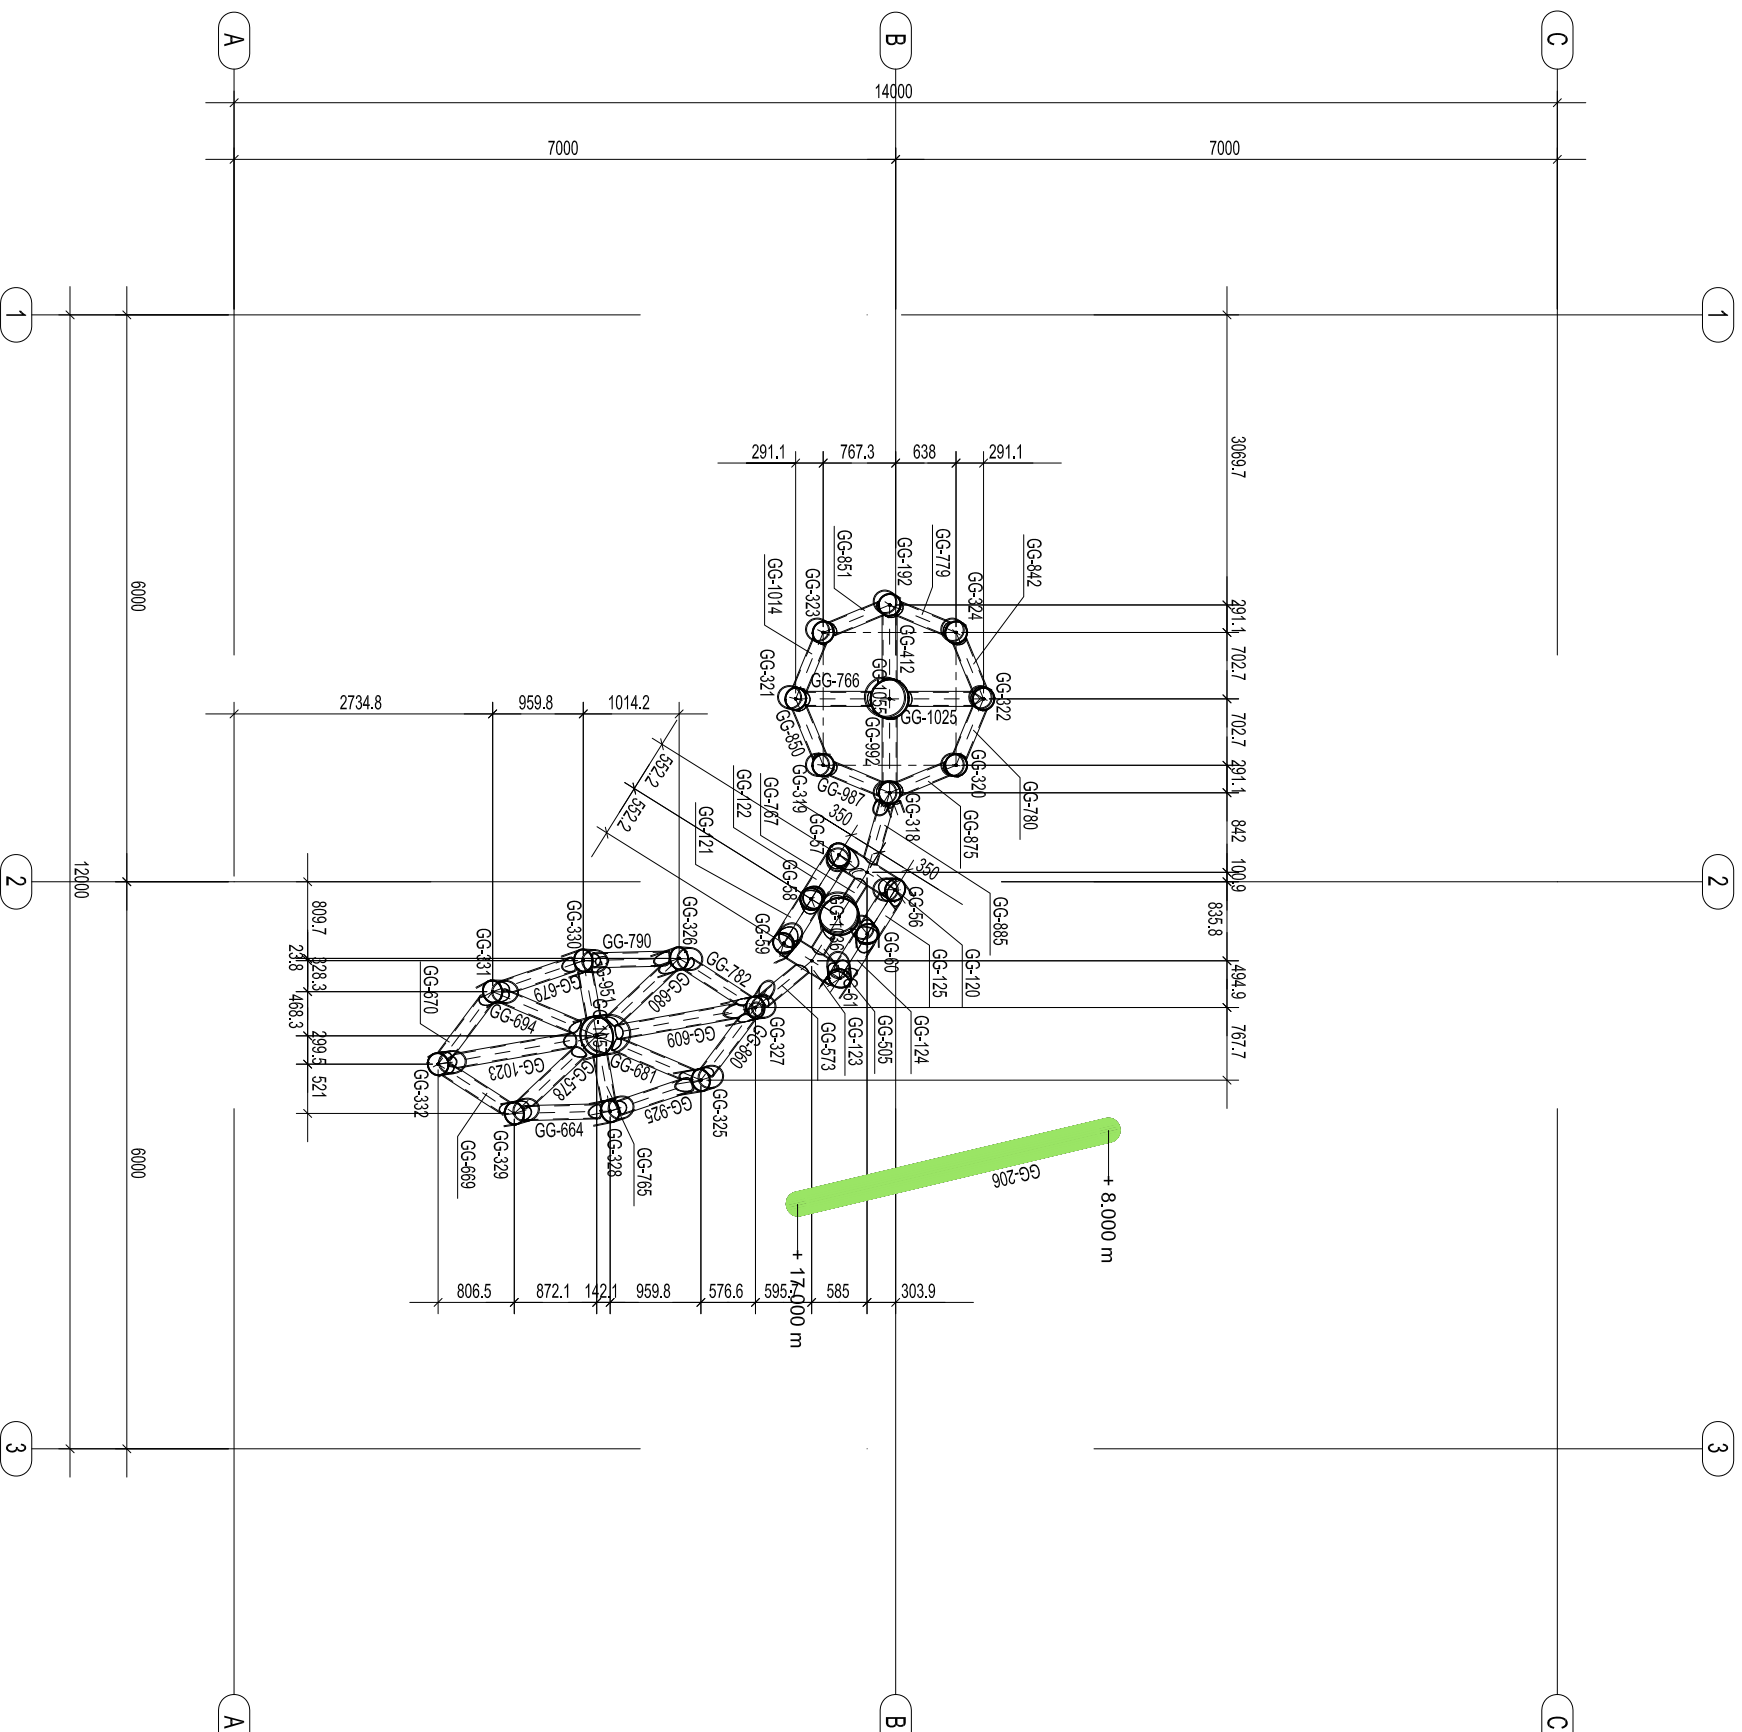

동상좌표원점 XYZ=0,0,0 은 B,2축 사관점

+12.000m수준 평면도
1:60

위치안내도

해설

건설주



베인공화국
생활환경 및 지속개발성

시공주



청원국제개발회사

주소 : -
전화번호 : -
전자우편 : -

과제명

아마조나스 기념비
베인 - 교도누

도면명

+1.500m수준 평면도
(30m 동상)

검도

대상책임자

-

설계자

C. S.I.

제도자

합의

조각기

K. C.J.

건축설계

K. C.Y.

표면설계

R. Y.C.

전기설계


Y. J.M.

번호

S-31

날자

21. 04. 2020

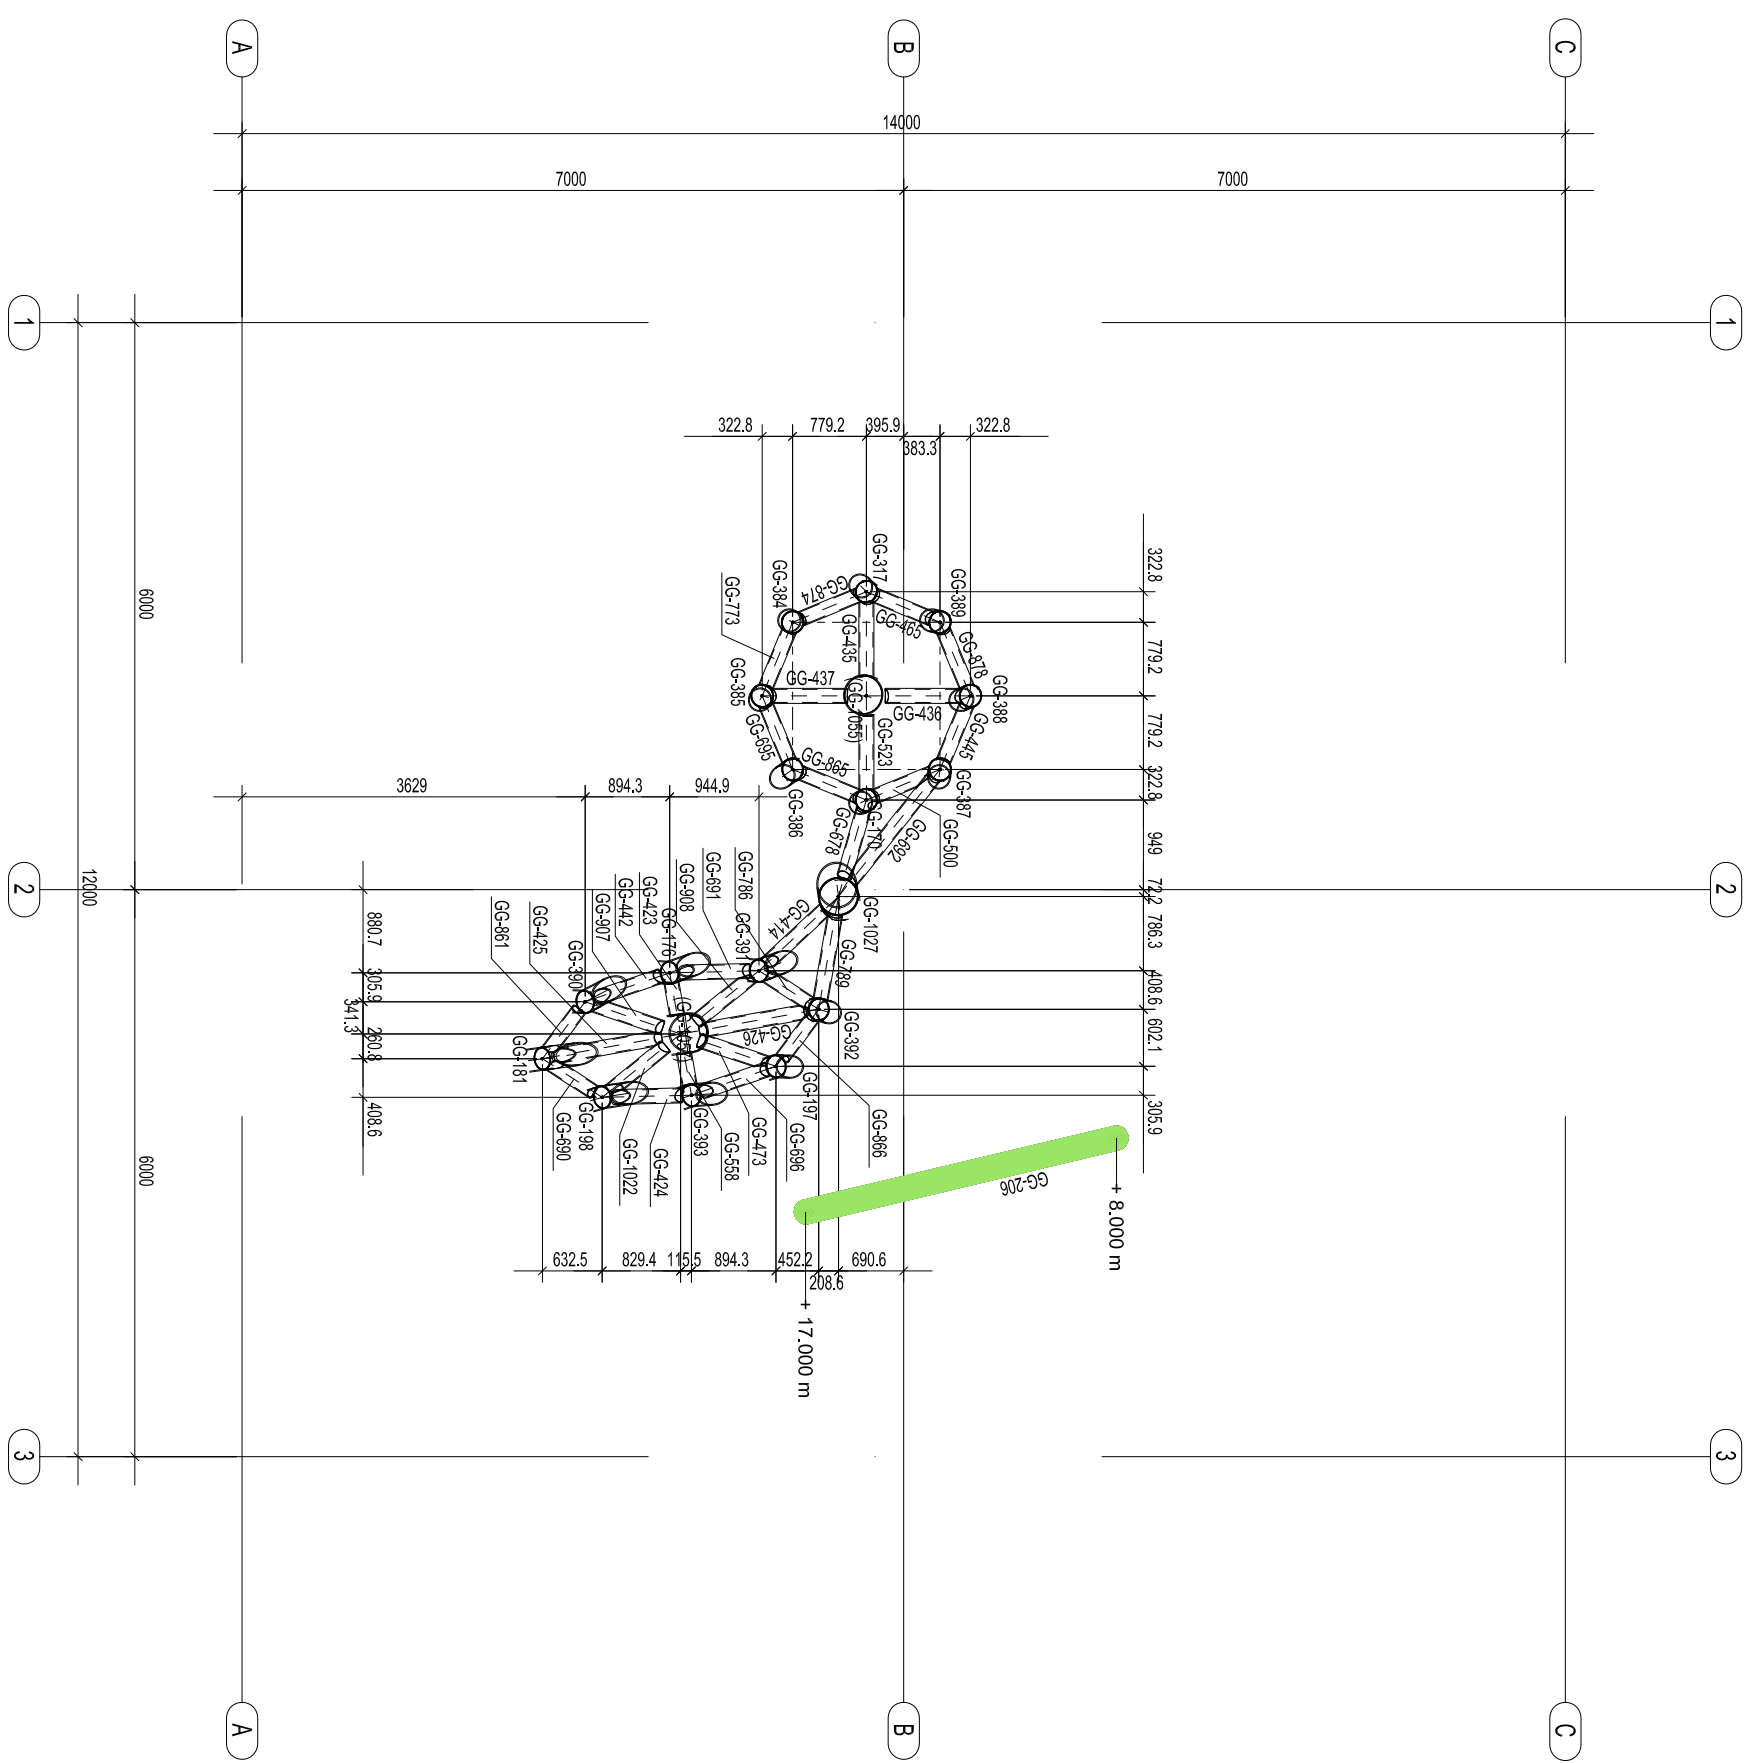


동상좌표원점 X,Y,Z=0,0,0 은 B,2축 사점점
+13.500m수준 평면도
1:60

위치안내도

해설

건설주

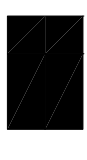

베인공회국
생활환경 및 지속개발성

시공주



청몽국제개발회사

과제명

아마조나스 기념비
베인 - 꼬도누

도면명

+15.0, 16.5, 18.0, 19.5, 21.0,
22.5 m수준 평면도
(30m 동상)

검도

대상책임자

설계자 C.S.I.

제도자

합의

조각가 K.C.J.

건축설계 K.C.Y.


표면설계 R.Y.C.

전기설계 Y.J.M.


번호

S-32 21. 04. 2020


동상좌표원점 XYZ=0,0,0 은 B2축 사립점

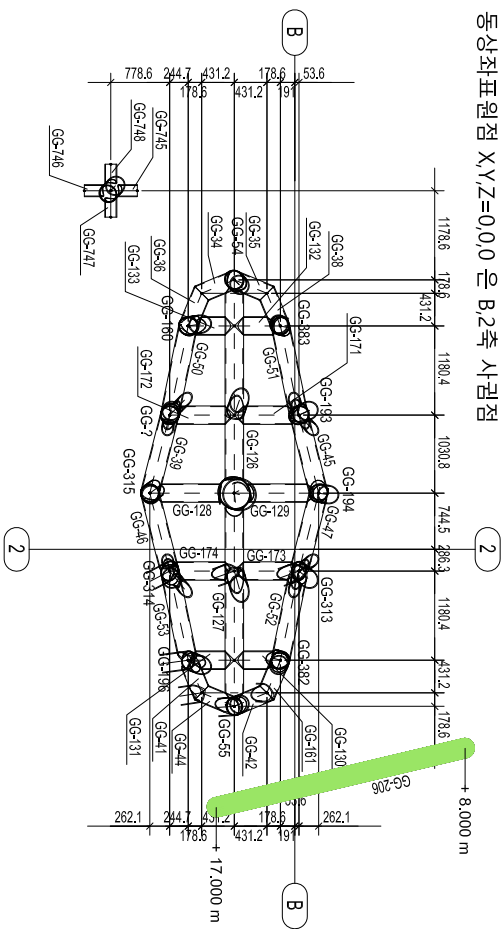


15,000m수준 평면도
1:60

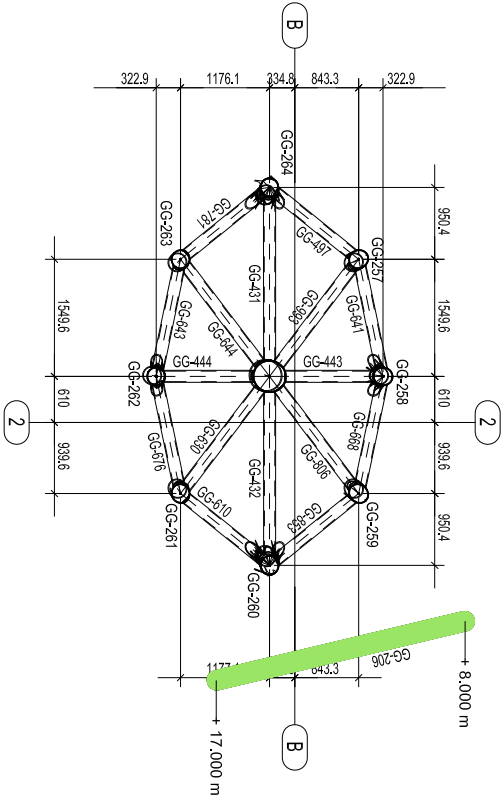


16,500m수준 평면도
1:60

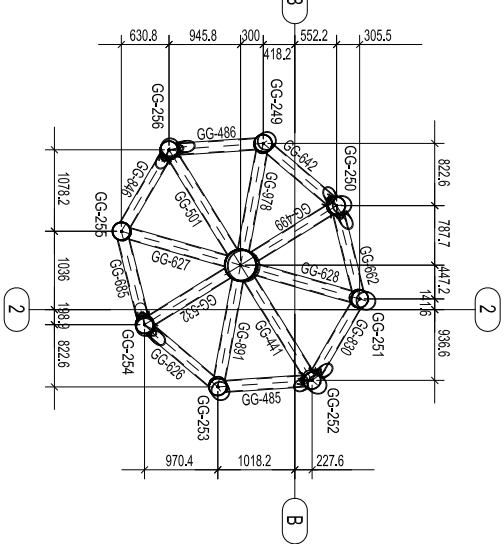


21,000m수준 평면도
1:60

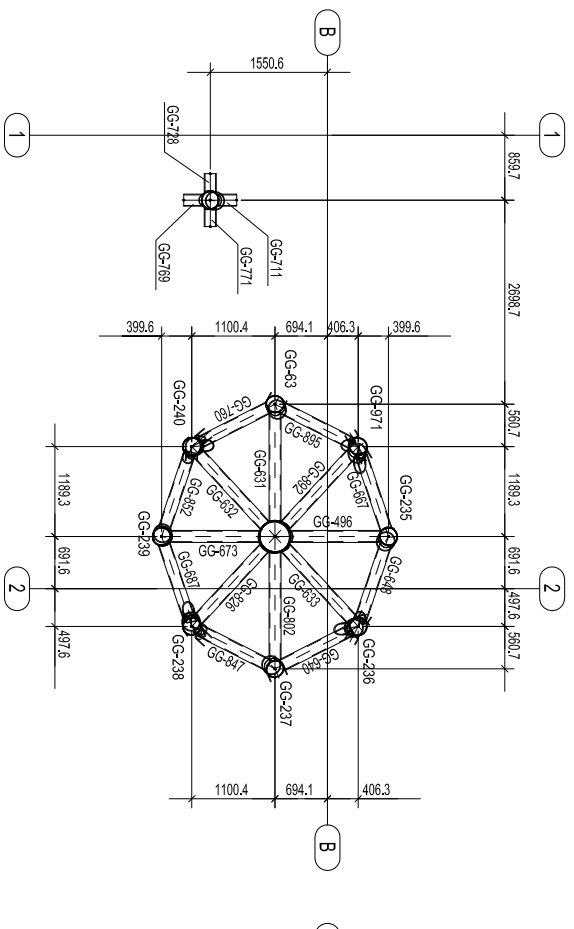

18,000m수준 평면도
1:60

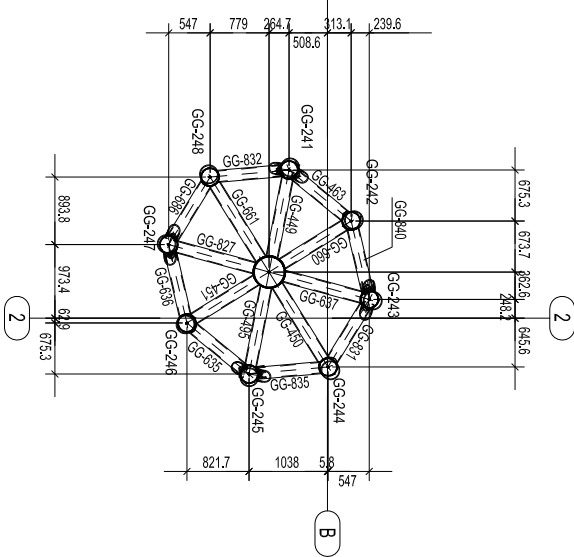

19,500m수준 평면도
1:60

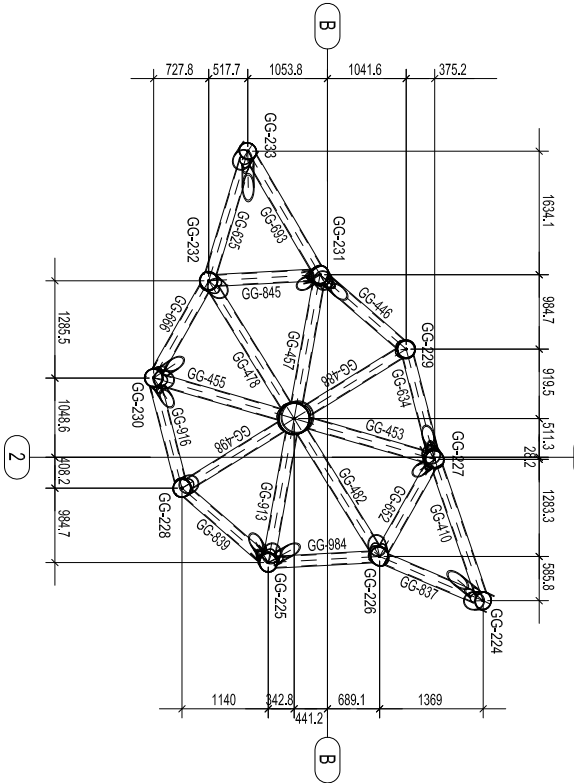


22,500m수준 평면도
1:60


대상명	베인동상	명칭	베인동상	대상번호	
제도		도면명	+15.0, +16.5, +18.0, +19.5, +21.0, +22.500m수준 평면도	도면번호	
건설		상시		수정	

위치안내도


해설

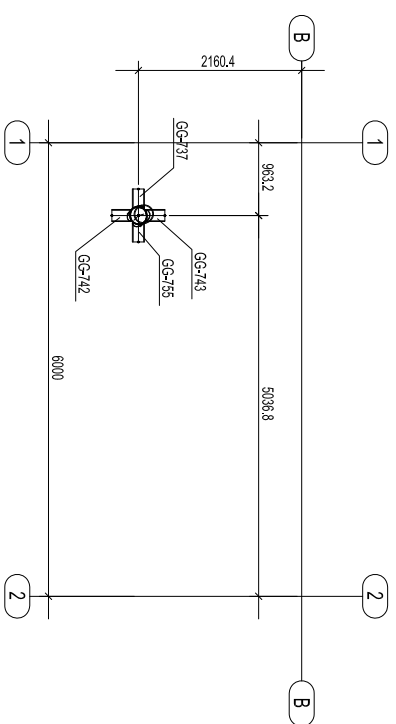


16,000m수준 평면도
1:60

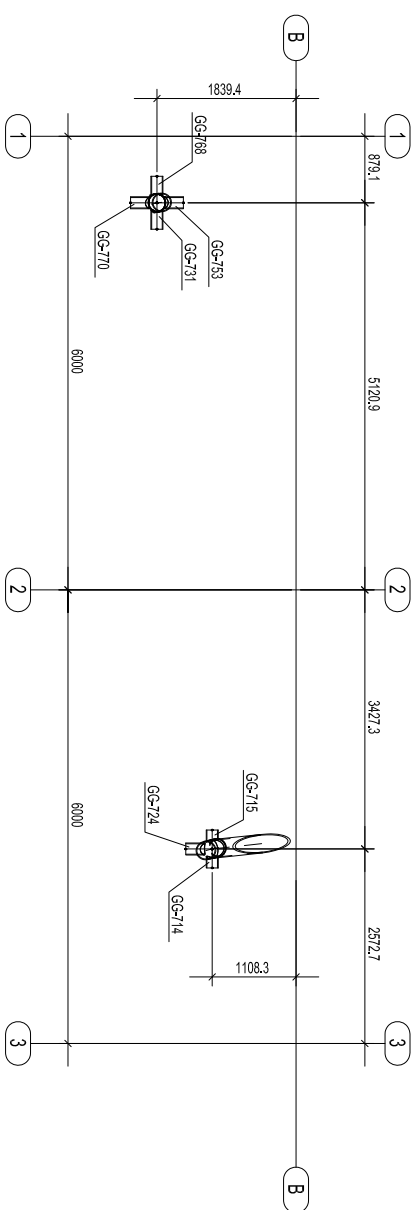


동상좌표원점 XYZ=0,0,0 은 B,2축 사립점
17,000m수준 평면도
1:60

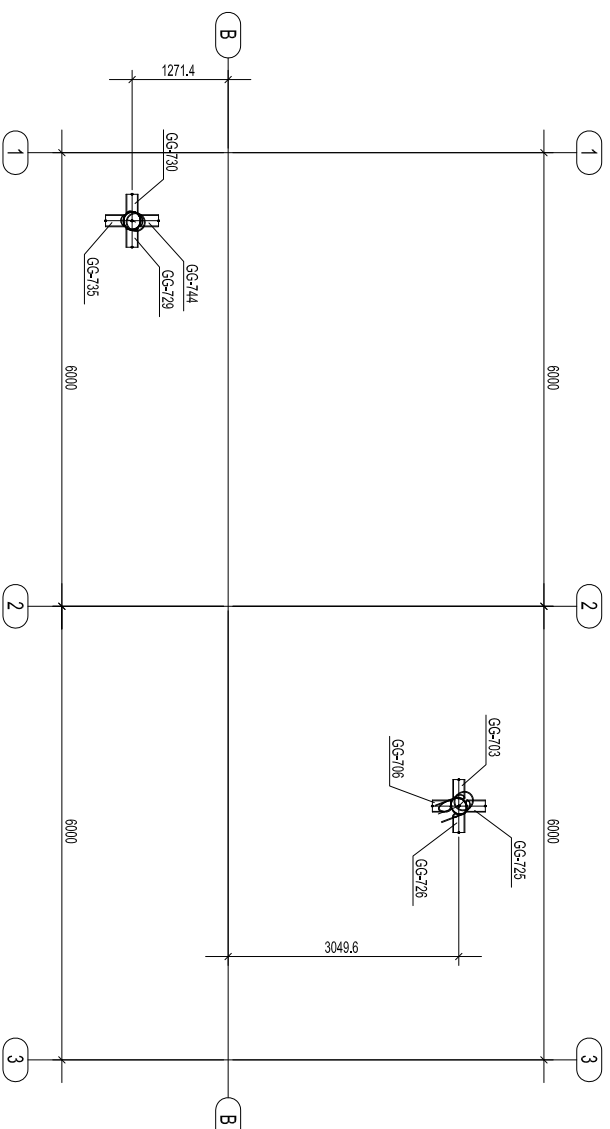

19,000m수준 평면도
1:60

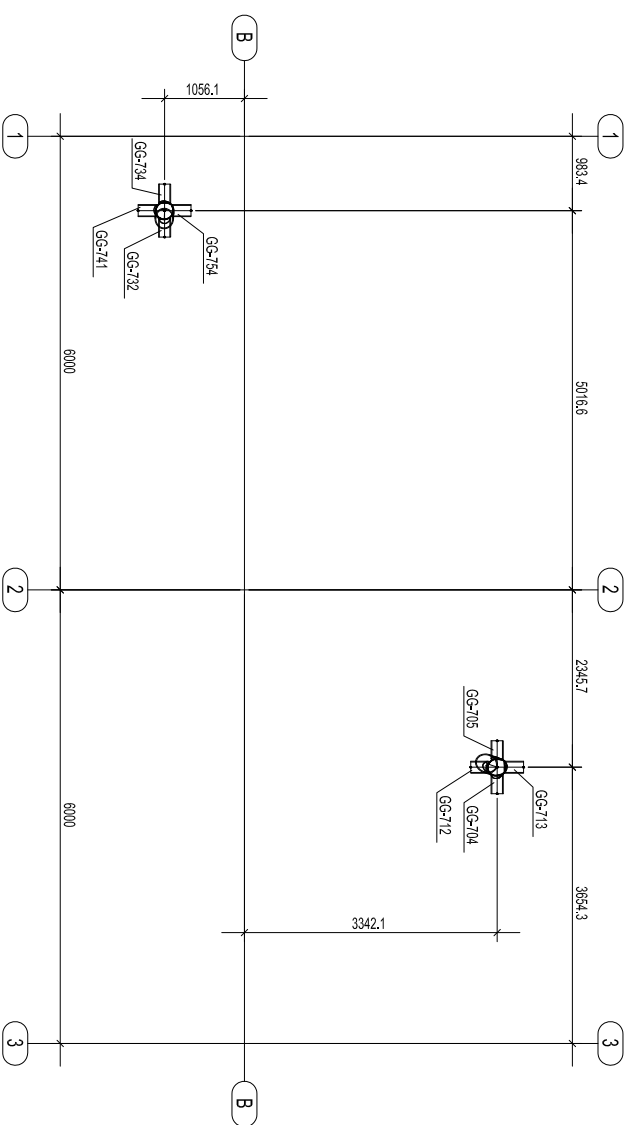


동상좌표원점 XYZ=0,0,0 은 B,2축 사립점
20,000m수준 평면도
1:60

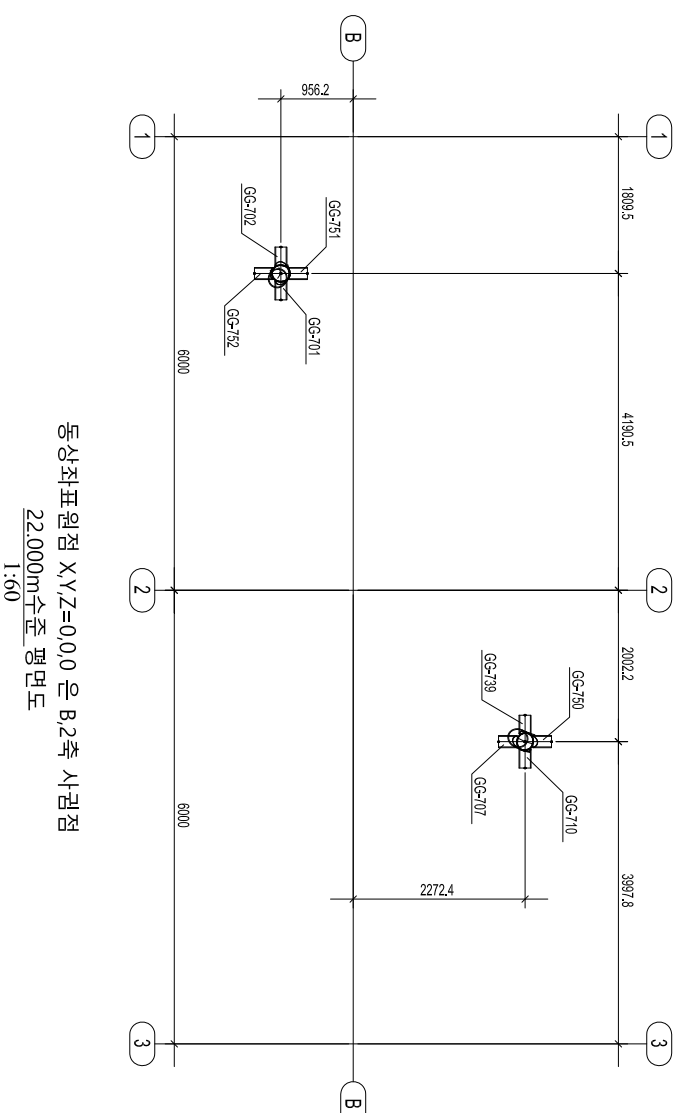

동상좌표원점 XYZ=0,0,0 은 B,2축 사립점
22,000m수준 평면도
1:60

대상명	베닌동상	명칭	베닌동상	대상
제도		도면명	+16.0, +17.0, +19.0, +20.0, +22,000m수준 평면도	제도면
진도		시		수

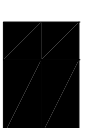

베인공회국
생활환경 및 지속개발성



청몽국제개발회사

주소 : -
전화번호 : -
전자우편 : -

과제명

아마조나스 기념비
베닌 - 교토누

도면명

+16.0, 17.0, 19.0, 20.0,
22.0 m수준 평면도
(30m 동상)

검도

대상책임자

-

설계자

C.S.I.

제도자

합의

조각기

K.C.J.

건축설계

K.C.Y.

표면설계

R.Y.C.

전기설계

Y.J.M.

번호

S-33


날자

21. 04. 2020

위치안내도

해설

건설주



베인공회국
생활환경 및 지속개발성

시공주



청록국제개발회사

주소 : -
전화번호 : -
전자우편 : -

과제명

**아마조나스 기념비
베닌 - 교도누**

도면명
**+23.5, 24.5, 25.5, 26.5,
28.0, 29.5 m수준 평면도
(30m 동상)**

검도

대상책임자	-
설계자	C.S.I.
제도자	

합의

조각가	K.C.J.
건축설계	K.C.Y.
표면설계	R.Y.C.
전기설계	Y.J.M.

대성명	베인동상	명칭	베인동상
제도		도면명	+23.5, +24.5, +25.5, +26.5, +28.0, +29.5m수준 평면도
검도		상시	

S-34

21. 04. 2020

대성명	베인동상	명칭	베인동상
제도		도면명	+23.5, +24.5, +25.5, +26.5, +28.0, +29.5m수준 평면도
검도		상시	

